


UN FILO NATURALE

**Strategia di Transizione
Climatica di Brescia**

2025

TIMELINE

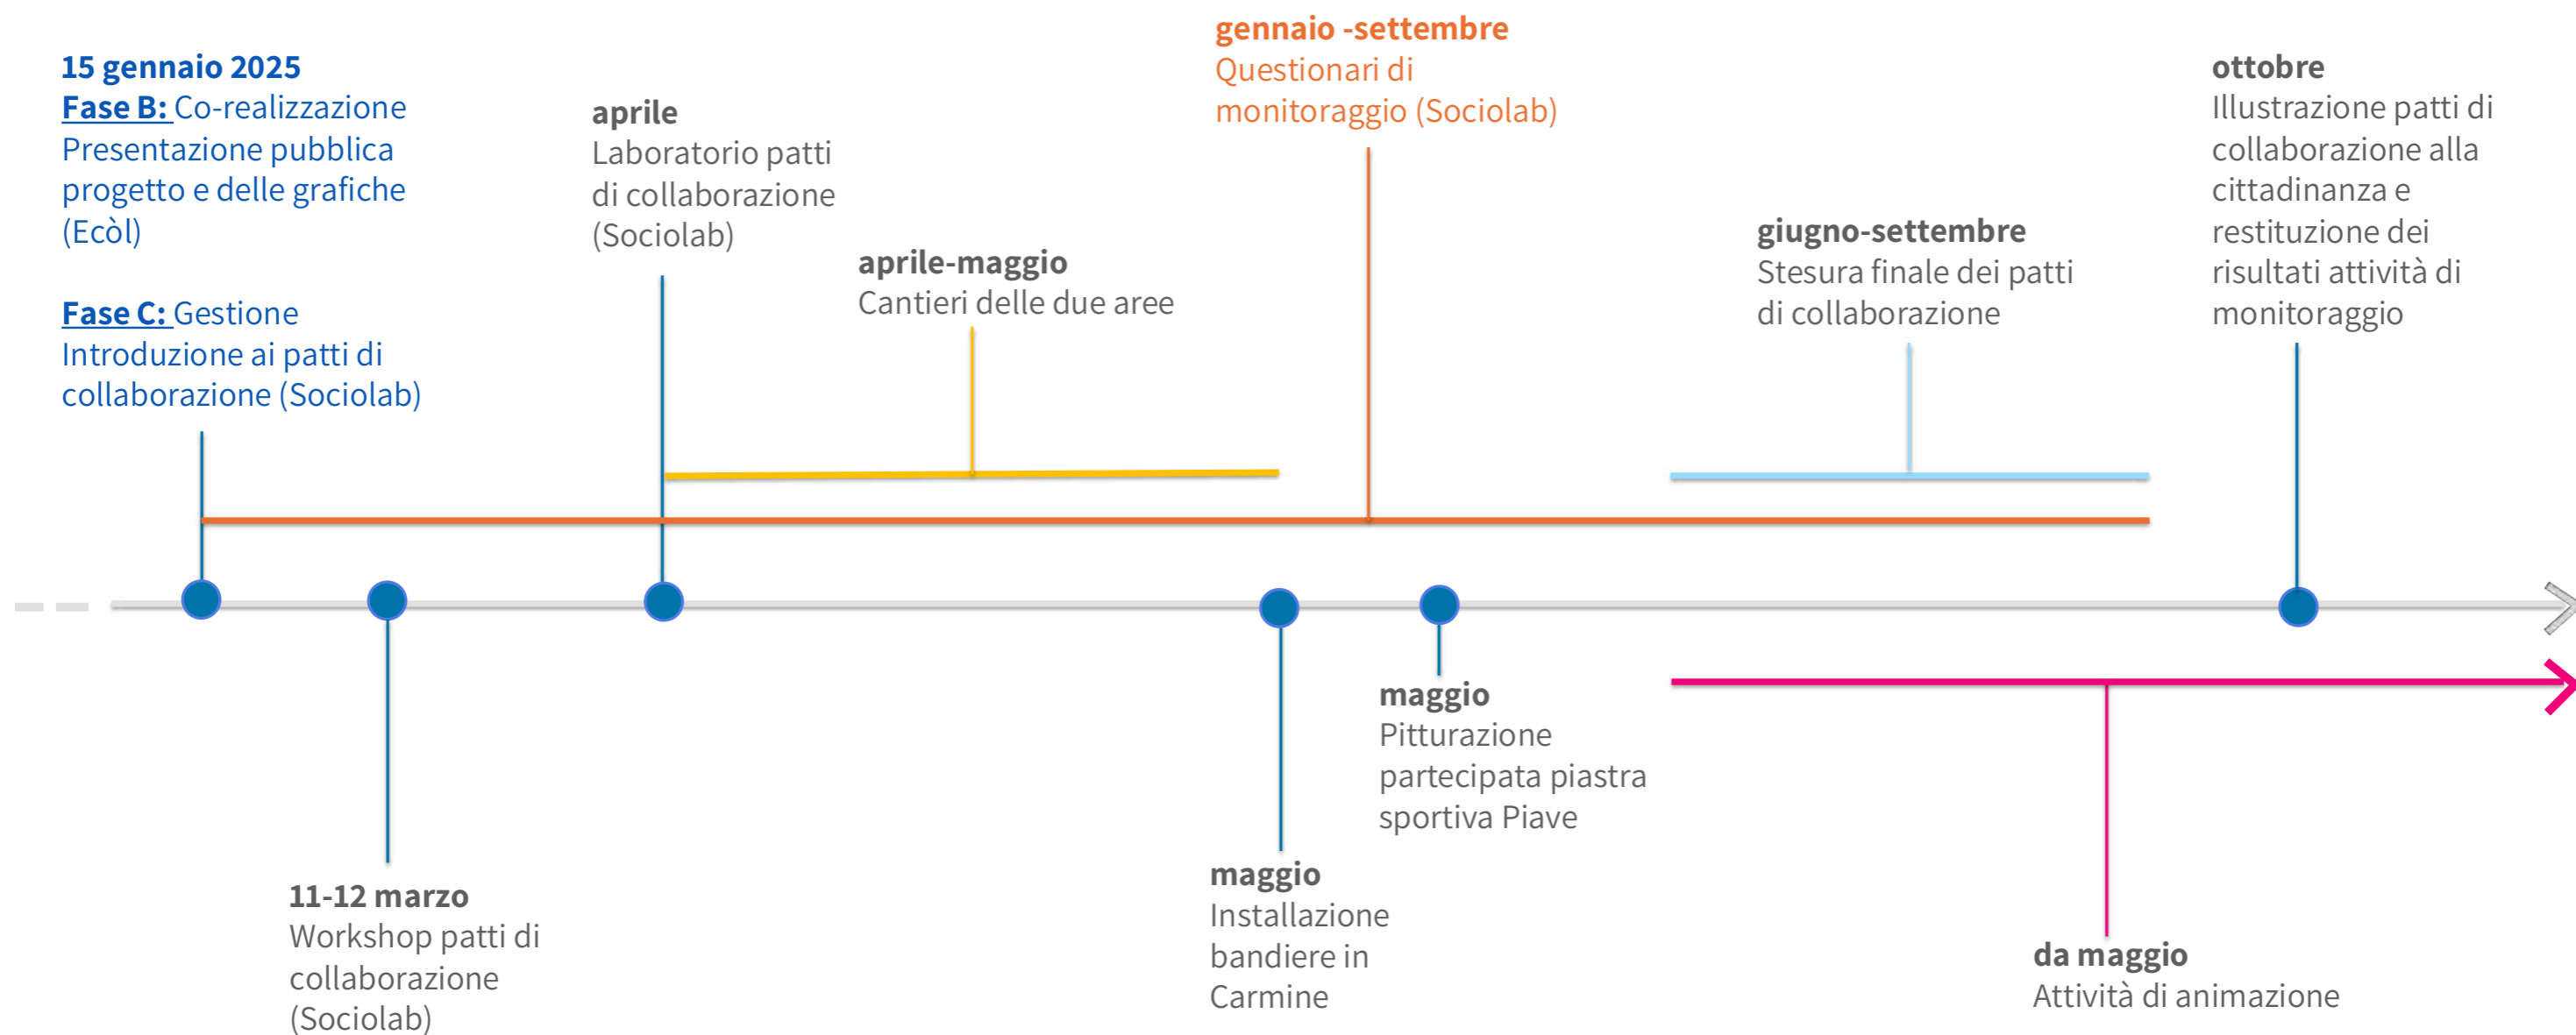

2025

**Attività di
fornitura e
posa di
arredi e
alberi in
vaso**

Maggio

Progetto

Carminine



Elenco principali emergenze:

1. Scuola Primaria Muzio Calini
edificio tutelato ope legis ex art.4
2. Ex chiesa dei Santi Filippo e Giacomo / attuale associazione CARME
edificio tutelato ope legis ex art.4
3. Cinema Nuovo Eden
edificio tutelato ope legis ex art.4
4. Palazzo Calini
edificio tutelato, di interesse culturale dichiarato - L. 1089/1939 - id bene 337783
5. Casa Albrici (già Casa Sala) / Via Fratelli Bandiera 5
edificio tutelato, di interesse culturale dichiarato - L. 1089/1939 art. 2, 3 - id bene 378553
porzione di interesse culturale non verificato - id bene 3730337
6. Quartiere del Cammine
di interesse culturale non verificato - legge - id bene 194091

Elenco pavimentazioni che compongono lo spazio pubblico:

7. Pietra
pietra arenaria (tipo senese/ cardosio) a lastre 40x80 circa
8. Blocchetti in porfido
blocchetti in porfido di 6 posati ad archi contrastati

Elenco ispezione impianti/ principali infrastrutture:

9. Griglia / ispezione
corno Vaso 30ve (celeb)
10. Griglia
corno Vaso 30ve (celeb)
11. Ispezione
corno Vaso 30ve (celeb)
12. Bicimia
capacità 12 postazioni

Elenco arredi presenti nello spazio pubblico:

13. Fioriera metallica circolare
fioriera in ghisa/ semisfera - Ø 135
14. Rastrelliera Bici
rastrelliera metallica 6 posti
15. Cestino portarifiuti fisso
cestino metallico su palo, avvitato a terra, capacità 40L, circa
16. Cestino portarifiuti bifacciale
cestino metallico, posato a terra, capacità 60L, circa
17. Fioriere cilindriche
fioriera in acciaio corten - Ø 100
18. Cassonetto differenziata 1
Carta - cassonetto a2a
19. Cassonetto differenziata 2
Vetro e Metallo - cassonetto a2a
20. Cassonetto differenziata 3
Plastica - cassonetto a2a
21. Cassonetto differenziata 4
indifferenziata - cassonetto a2a

Elenco elementi limitazioni spazi stradali:

22. Dissuasore a paletto
dissuasore metallico a paletto h 80 Ø 8
23. Dissuasore a cancelletto
dissuasore metallico a cancelletto h 80 L 200
24. Parcheggio diversamente abili
dimensioni varie
25. Segnaletica diversamente abili
segnaletica verticale su palo in acciaio
26. Parcheggio carico scarico
dimensioni varie
27. Segnaletica carico scarico
segnaletica verticale su palo in acciaio
28. Plateatici
Attività commerciale - dimensioni varie profondità max 200
29. Sedie, tavolini e ombrellone
Attività commerciale - extra plateatico

Elenco vegetazione presente nello spazio pubblico:

30. Oleandro rosa in vaso
Nerium Oleander
31. Albero in vaso da verificare
32. Bosso in vaso
buxus sempervirens
33. Platano
Platanus
34. ALbero non identificato
1
35. ALbero non identificato
2
36. Magnolia
Magnolia grandiflora



ECÒL	Stato di fatto - planimetria VIA NINO BIXIO
SPAZI ATTIVI rigenerazione urbana attraverso interventi leggeri di fornitura e posa di arredi nello spazio pubblico	TAV 1C Luglio 2024
richiedente: Comune di Brescia, PIAZZA LOGGIA 1 - 25121 - BRESCIA (BS) P.IVA e CF: 00761890177	 scala - 1:200
progetto: Arch. Emanuele Barili, via di Filettole 2/C, 59100 Prato, c.f.: BRLMNL87B20D612N Arch. Olivia Gori, via del Confine 2/A, 50137 Firenze, c.f.: GR0LV088D600575Z	



Elenco arredi e impianti spostati o modificati:

- Bicimia x1
capienza 12 postazioni
- Fioriera metallica circolare x2
fioriera in ghisa/semisfera - Ø 135
- Rastrelliera Biciclette x2
rastrelliera metallica 6 posti
- Cestino portarifiuti fisso x1
cestino metallico su palo, avvitato a terra, capienza 40L circa
- Cestino portarifiuti bifacciale x2
cestino metallico, posato a terra, capienza 60L circa
- Sistemi cassonetti differenziata x1
Vetro e Metallo / Carta / Plastica / Indifferenziata - cassonetto a2a

Elenco arredi rimossi:

- Fioriera metallica circolare x1
fioriera in ghisa/semisfera - Ø 135
- Rastrelliera Biciclette x2
rastrelliera metallica 6 posti
- Fioriere cilindriche x3
fioriera in acciaio corten - Ø 100



ECÒL	Stato sovrapposto- planimetria VIA NINO BIXIO
SPAZI ATTIVI rigenerazione urbana attraverso interventi leggeri di fornitura e posa di arredi nello spazio pubblico	TAV 3C Luglio 2024
richiedente: Comune di Brescia, PIAZZA LOGGIA 1 - 25121 - BRESCIA (BS) P.IVA e CF: 00761890177	
progetto: Arch. Emanuele Barili, via di Filetola 2/C, 59100 Prato, c.f.: BRLMNL87B20D612N Arch. Olivia Gori, via del Confine 2/A, 50137 Firenze, c.f.: GR0LVO88D600575Z	scala - 1:200



Elenco principali emergenze:

1. Scuola Primaria Muzio Calini
edificio tutelato ope legis ex art.4
2. Ex chiesa dei Santi Filippo e Giacomo / attuale associazione CARME
edificio tutelato ope legis ex art.4
3. Cinema Nuovo Eden
edificio tutelato ope legis ex art.4
4. Palazzo Calini
edificio tutelato, di interesse culturale dichiarato - L. 1089/1939 - id bene 337783
5. Casa Albrici (già Casa Sala) / Via Fratelli Bandiera 5
edificio tutelato, di interesse culturale dichiarato - L. 1089/1939 art. 2, 3 - id bene 378553
porzione di interesse culturale non verificato - id bene 3730337
6. Quartiere del Carmine
di interesse culturale non verificato - legge - id bene 194091

Elenco vegetazione presente e inserita nello spazio pubblico:

21. Cleandro rosa in vaso
Nerium Oleander
22. Platano
Platanus
23. ALbero non identificato
1
24. ALbero non identificato
2
25. Magnolia
Magnolia grandiflora
27. Amolo
Prunus cerasifera
28. Ciliegio Karzan
Prunus Karzan (Prunus serotina)

Elenco arredi e impianti spostati o modificati:

7. Bicimia
capienza 7 postazioni
8. Fioriera metallica circolare
fioriera in ghisa/ semisfera - Ø 135
9. Rastrelliera Bici
rastrelliera metallica 6 posti
10. Cestino portarifiuti fisso
cestino metallico su palo, avvitato a terra, capienza 40L, circa
11. Cestino portarifiuti bifacciale
cestino metallico, posato a terra, capienza 60L, circa
12. Sistemi cassonetti differenziata
Vetro e Metallo / Carta / Plastica / Indifferenziata - cassonetto ø20
13. Sedie, tavolini e ombrellone
Attività commerciale - extra plastatico


Elenco arredi di nuova fornitura:

14. Mastellone con coprivaso piccolo
capienza 500 L
15. Mastellone con coprivaso grande
capienza 700 L
16. Ring grande
ring di seduta grande con tavolini e schienali
17. Ring piccolo
ring di seduta piccolo con tavolo
18. Panca
panca lunga con tavolini e schienali
19. Sistema delle bacheche
bacheche da esterno ø 3
20. Sistema delle bandiere
bandiera tema cambiamento climatico ø 30



ECÒL	Stato modificato - planimetria VIA NINO BIXIO
SPAZI ATTIVI rigenerazione urbana attraverso interventi leggeri di fornitura e posa di arredi nello spazio pubblico	TAV 2C Luglio 2024
richiedente: Comune di Brescia, PIAZZA LOGGIA 1 - 25121 - BRESCIA (BS) P.IVA e CF: 00761890177	
progetto: Arch. Emanuele Barili, via di Filetote 2/C, 59100 Prato, c.f.: BRLMNL87B20D612N Arch. Olivia Gori, via del Confine 2/A, 50137 Firenze, c.f.: GR0LV088D600575Z	scala - 1:200



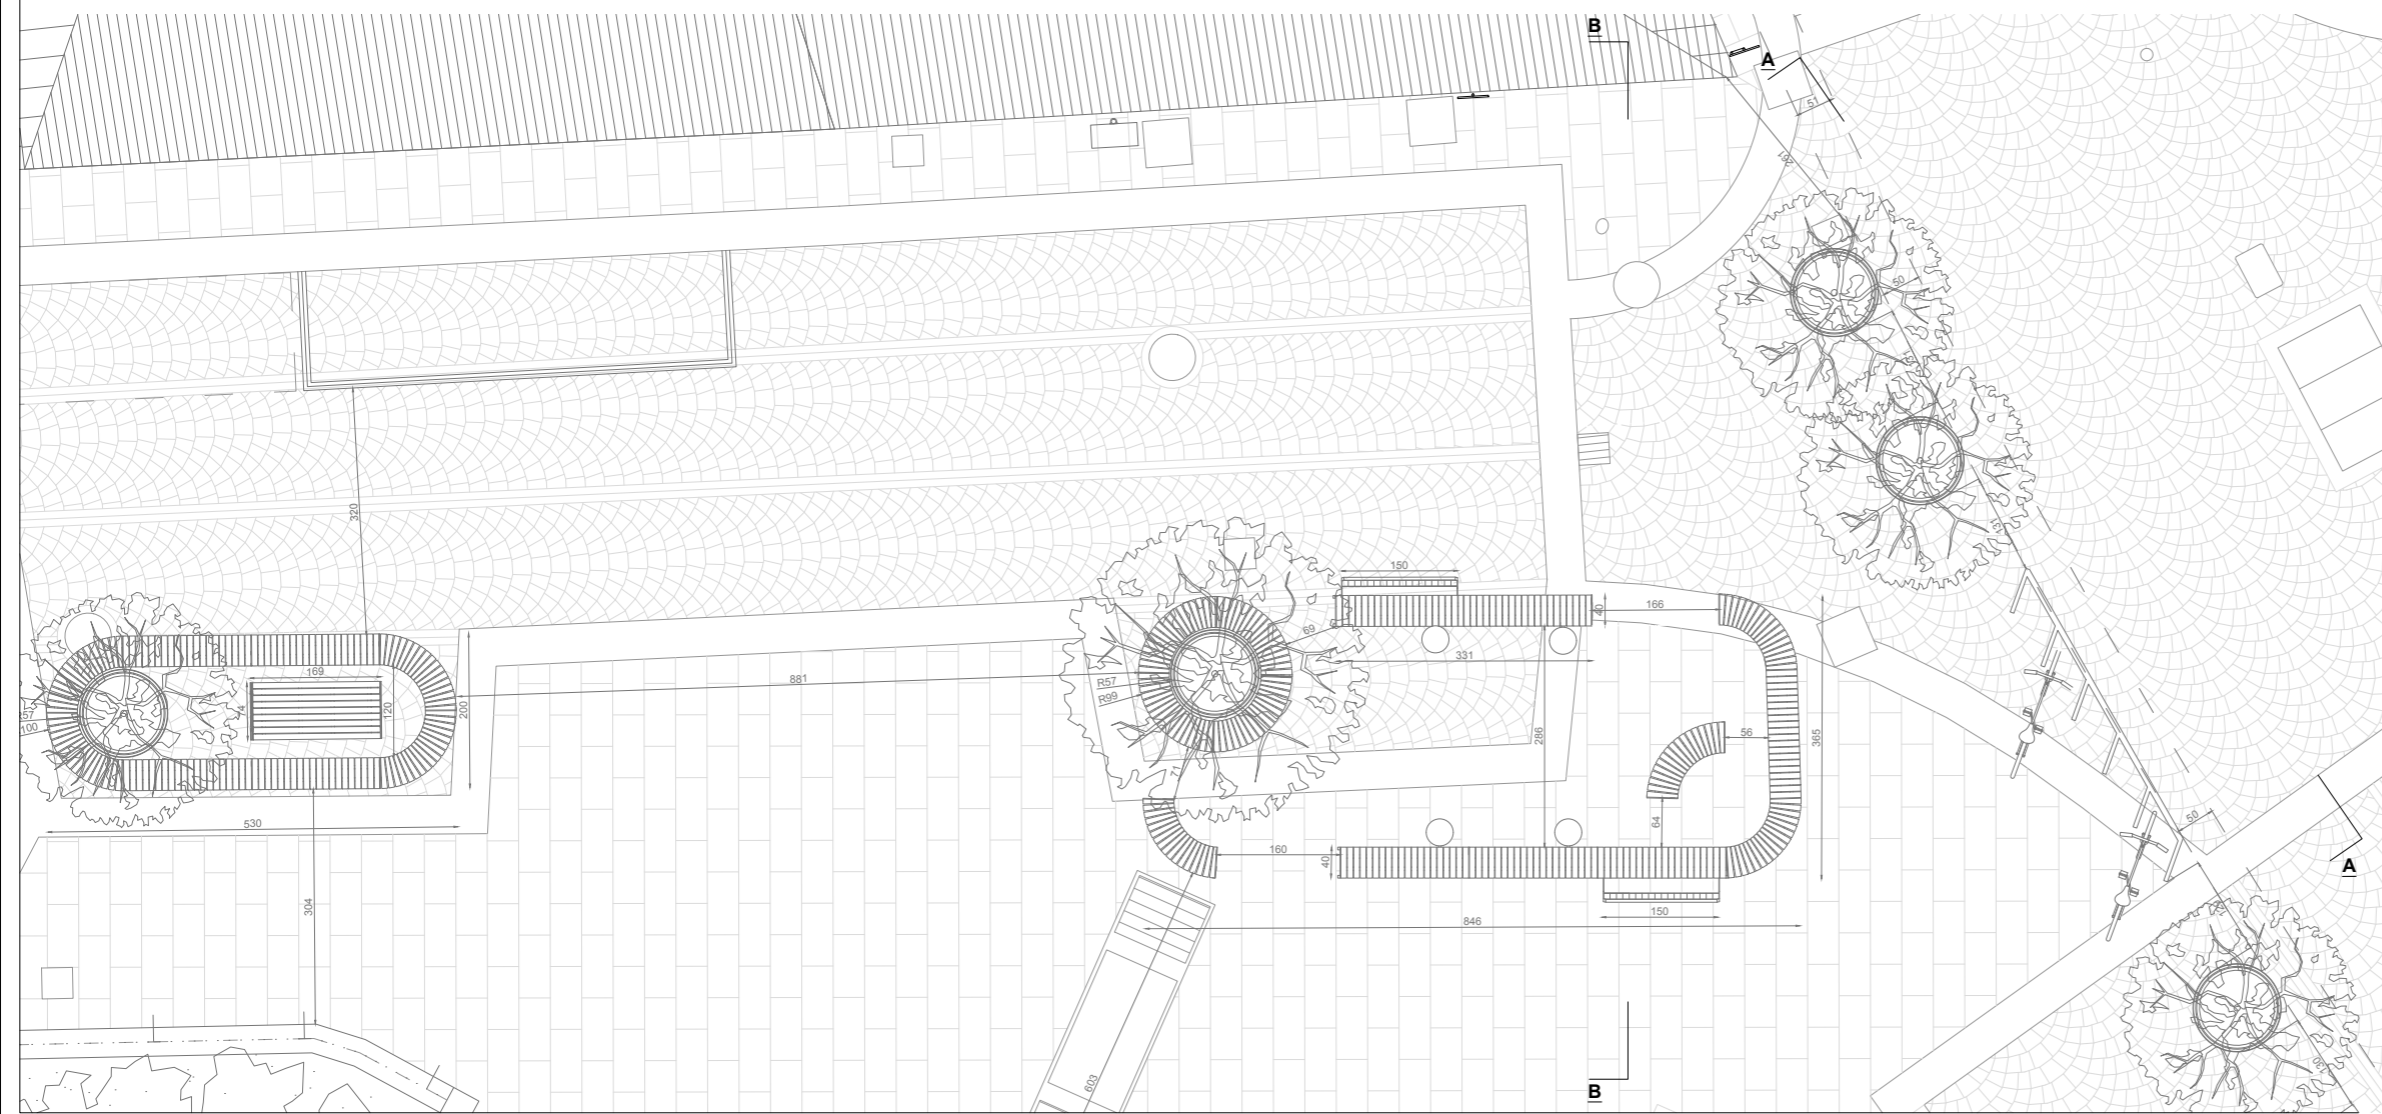

ECÒL	Stato modificato - dettaglio planimetria VIA NINO BIXIO
SPAZI ATTIVI rigenerazione urbana attraverso interventi leggeri di fornitura e posa di arredi nello spazio pubblico	TAV 4C Luglio 2024
richiedente: Comune di Brescia, PIAZZA LOGGIA 1 - 25121 - BRESCIA (BS) P.IVA e CF: 00761890177	 scala - 1:50
progetto: Arch. Emanuele Barili, via di Filettole 2/C, 59100 Prato, c.f.: BRLMNL87B20D612N Arch. Olivia Gori, via del Confine 2/A, 50137 Firenze, c.f.: GR0LVO88D600575Z	



Come li vesti?


Che cosa mangi?

Come li muovi?



Progetto

Piave

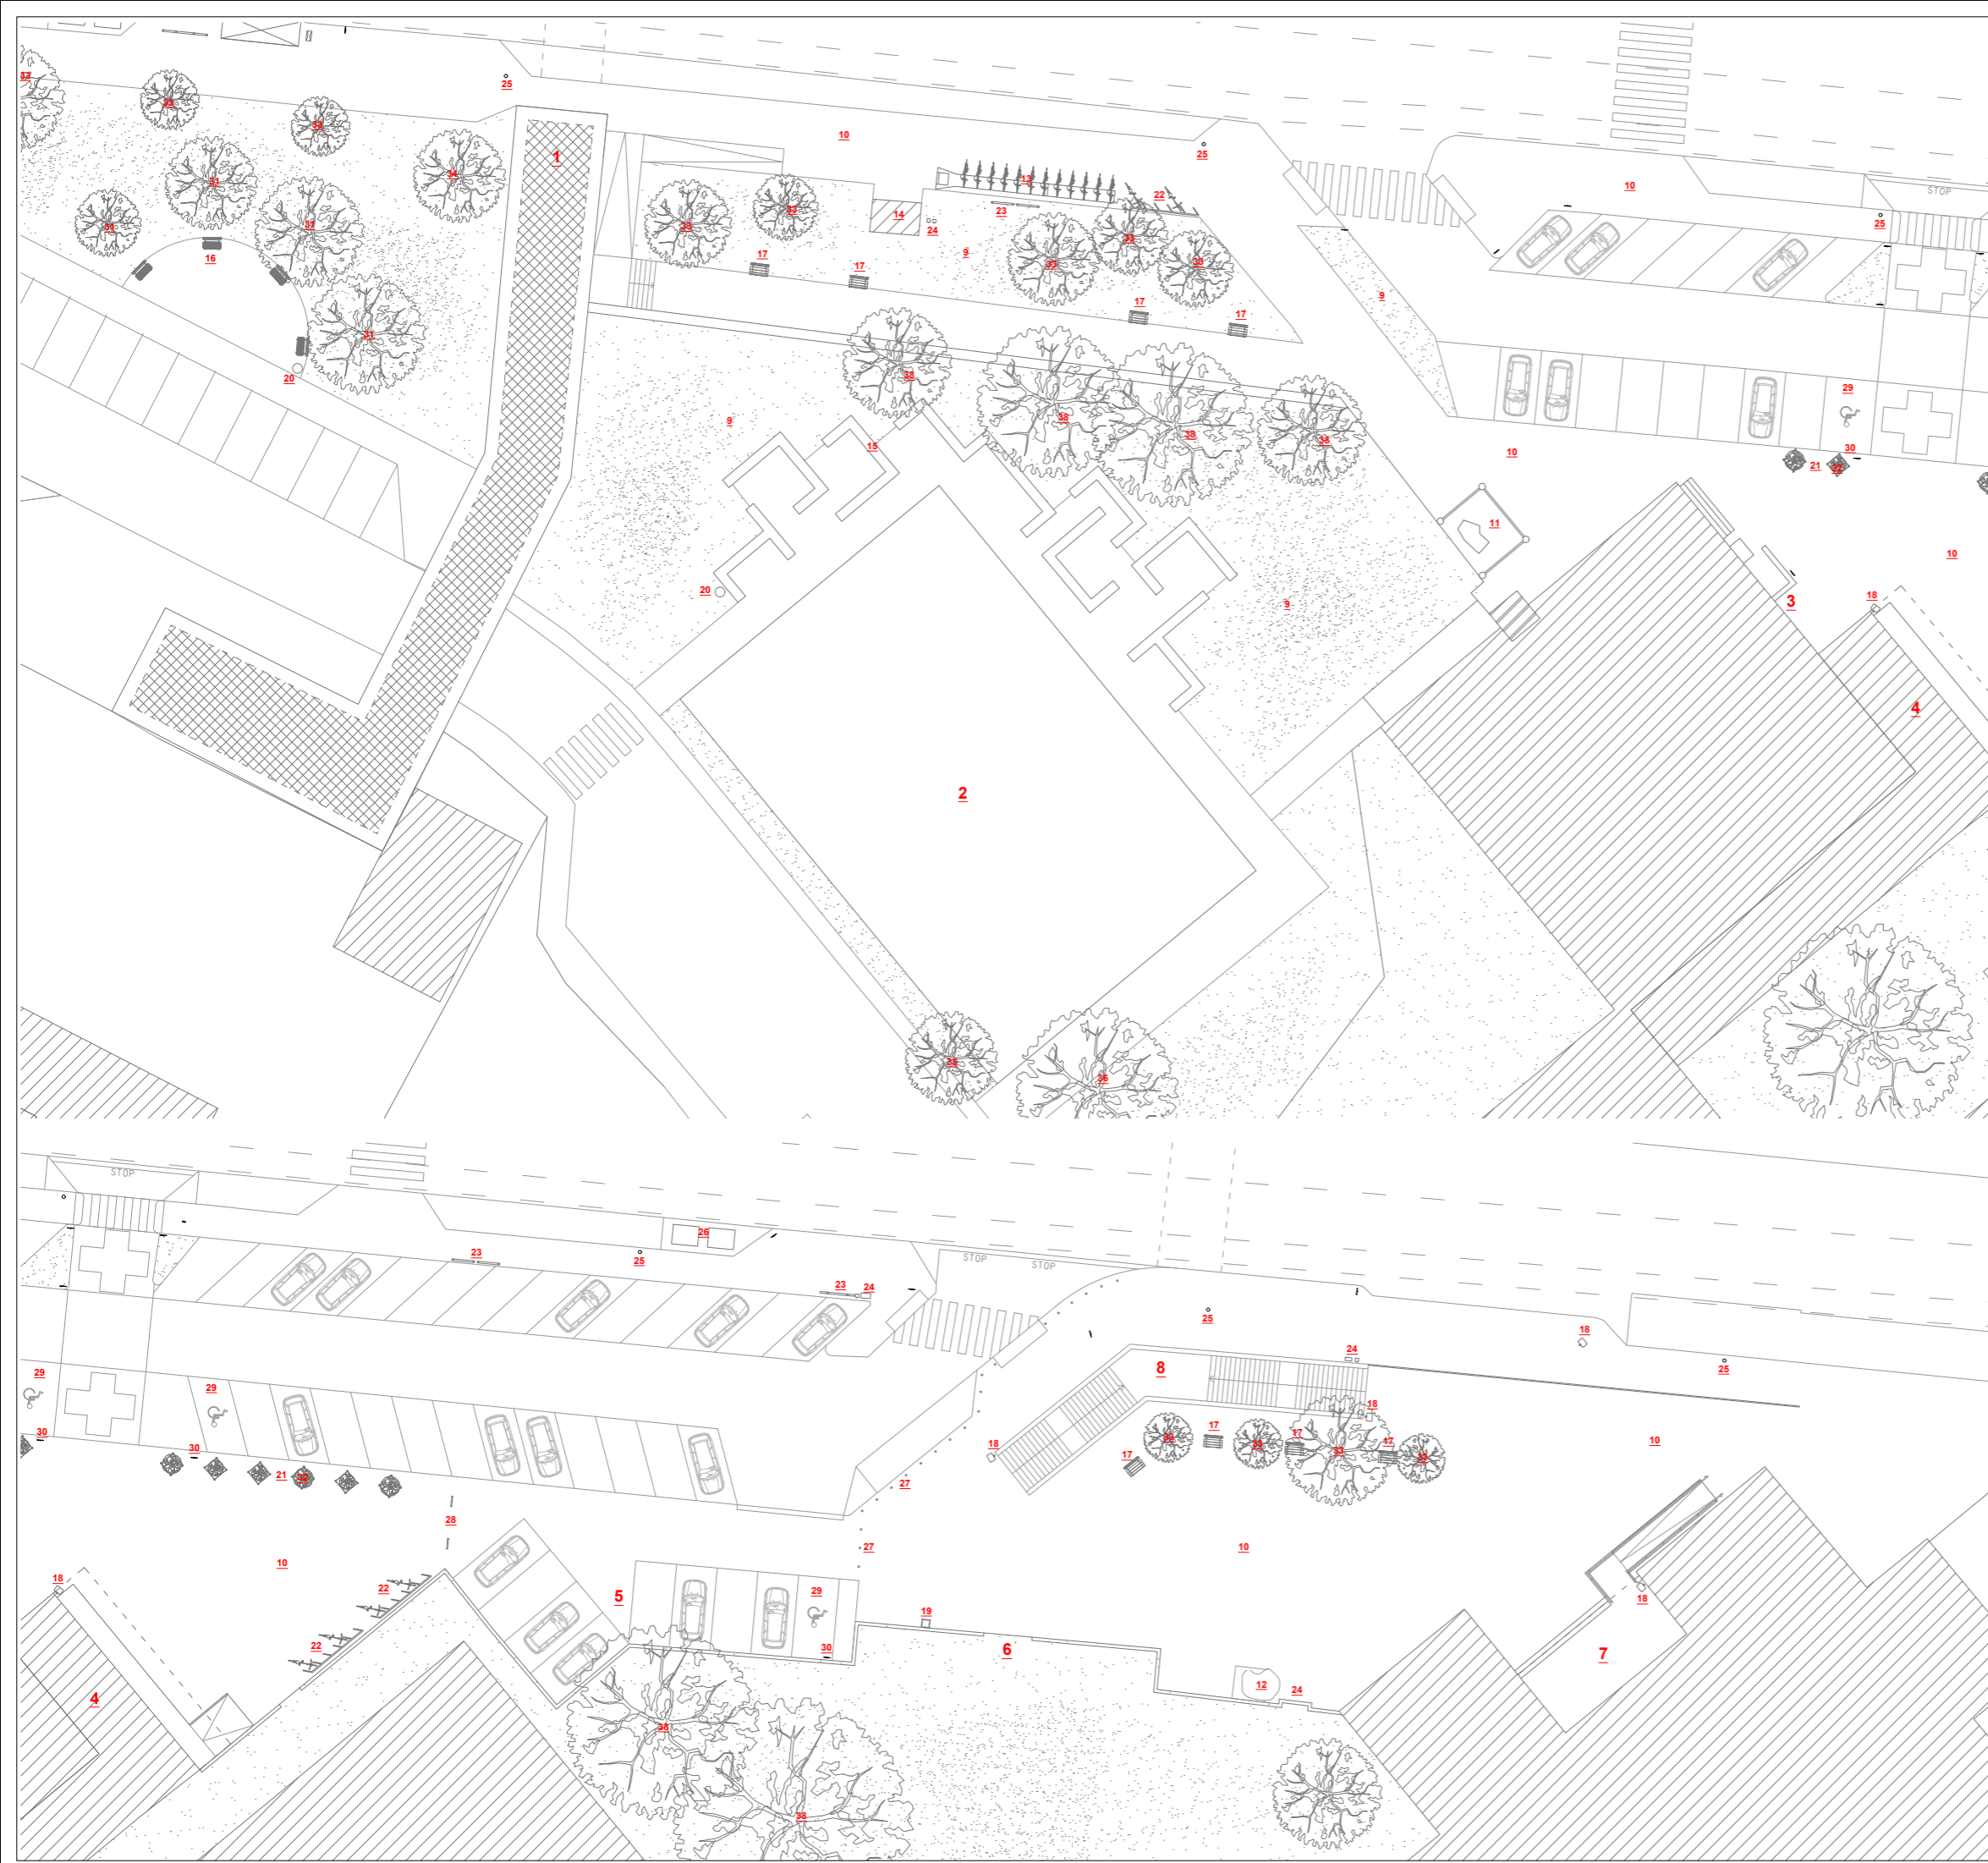

Elenco principali emergenze lungo banchina:

1. Sottopasso1
Attraversamento Viale Piave
2. Piastra sportiva
Campo da Basket ex pista
3. Pronto Soccorso
Piano primo Sala Civica
4. Scuola Ungaretti
scuola primaria
5. Parcheggio su banchina
8 posti auto + 1 posto portatore di handicap
6. Ingresso asilo Nido
Ingresso da viale Piave di Asilo Nido Sole
7. Scuola Carducci
scuola secondaria
8. Sottopasso2
Attraversamento Viale Piave

Elenco pavimentazioni che compongono lo spazio pubblico:

9. Prato
pietra arenaria (tipo arenar' cardoso) e lastre 40x80 circa
10. Asfalto
bloccetti in portico di 6 posati ad archi contrastati

Elenco dei monumenti:

11. Monumento commemorativo
Alpini / Gruppo San Francesco di Paola
12. Monumento commemorativo
Briga fedels in Libertate

Elenco arredi e servizi presenti nello spazio pubblico:

13. Bicimia
12 postazioni
14. Fontana pubblica
Distribuzione acqua potabile
15. Sistema di panche in muratura
elementi lineari senza schienale in pietra e cemento
16. Panchina metallica
Panche con struttura in metallo e seduta in rete metallica
17. Panchina HDPE
Panche con struttura in metallo e seduta in plastica riciclata
18. Cestino portarifiuti fisso
cestino metallico su palo, capienza 40L, circa
19. Cestino portarifiuti bifacciale
cestino metallico, posato a terra, capienza 60L, circa
20. Cestino portarifiuti cilindrico
cestino metallico, posato a terra, capienza 60L, circa
21. Fioriere elemento cubico
pia e metallo - Metalco

Elenco elementi e limitazioni spazi stradali:


22. Rastrelliera Biciclette
rastrelliera metallica 8 posti
23. Cartelloni espositori
dimensioni varie
24. Impiantistica varia
quadri cassette
25. Palo della luce
sistema di illuminazione stradale
26. Cassonetti
opacità e inalterabilità

Elenco vegetazione presente nello spazio pubblico:

31. Bagolaro
Celtis Australis
32. Mirto Crespo
Lagerstroemia indica
33. Amolo
prunus cerasifera pissardi
34. Photinia
Photnia
35. Acacia Spinosa
Robinia Pseudacacia
36. Olmo
ulmus
37. Vite Americana
Parthenocissus quinquefolia
38. Acero
Acer platanoides



ECÒL	Stato di fatto - planimetria VIALE PIAVE
SPAZI ATTIVI rigenerazione urbana attraverso interventi leggeri di fornitura e posa di arredi nello spazio pubblico	TAV 1P Luglio 2024
richiedente: Comune di Brescia, PIAZZA LOGGIA 1 - 25121 - BRESCIA (BS) P.IVA e CF: 00761890177	 scala - 1:200
progetto: Arch. Emanuele Barili, via di Filettole 2/C, 59100 Prato, c.f.: BRMLNL87B20D612N Arch. Olivia Gori, via del Confine 2/A, 50137 Firenze, c.f.: GR0LVO88D600575Z	

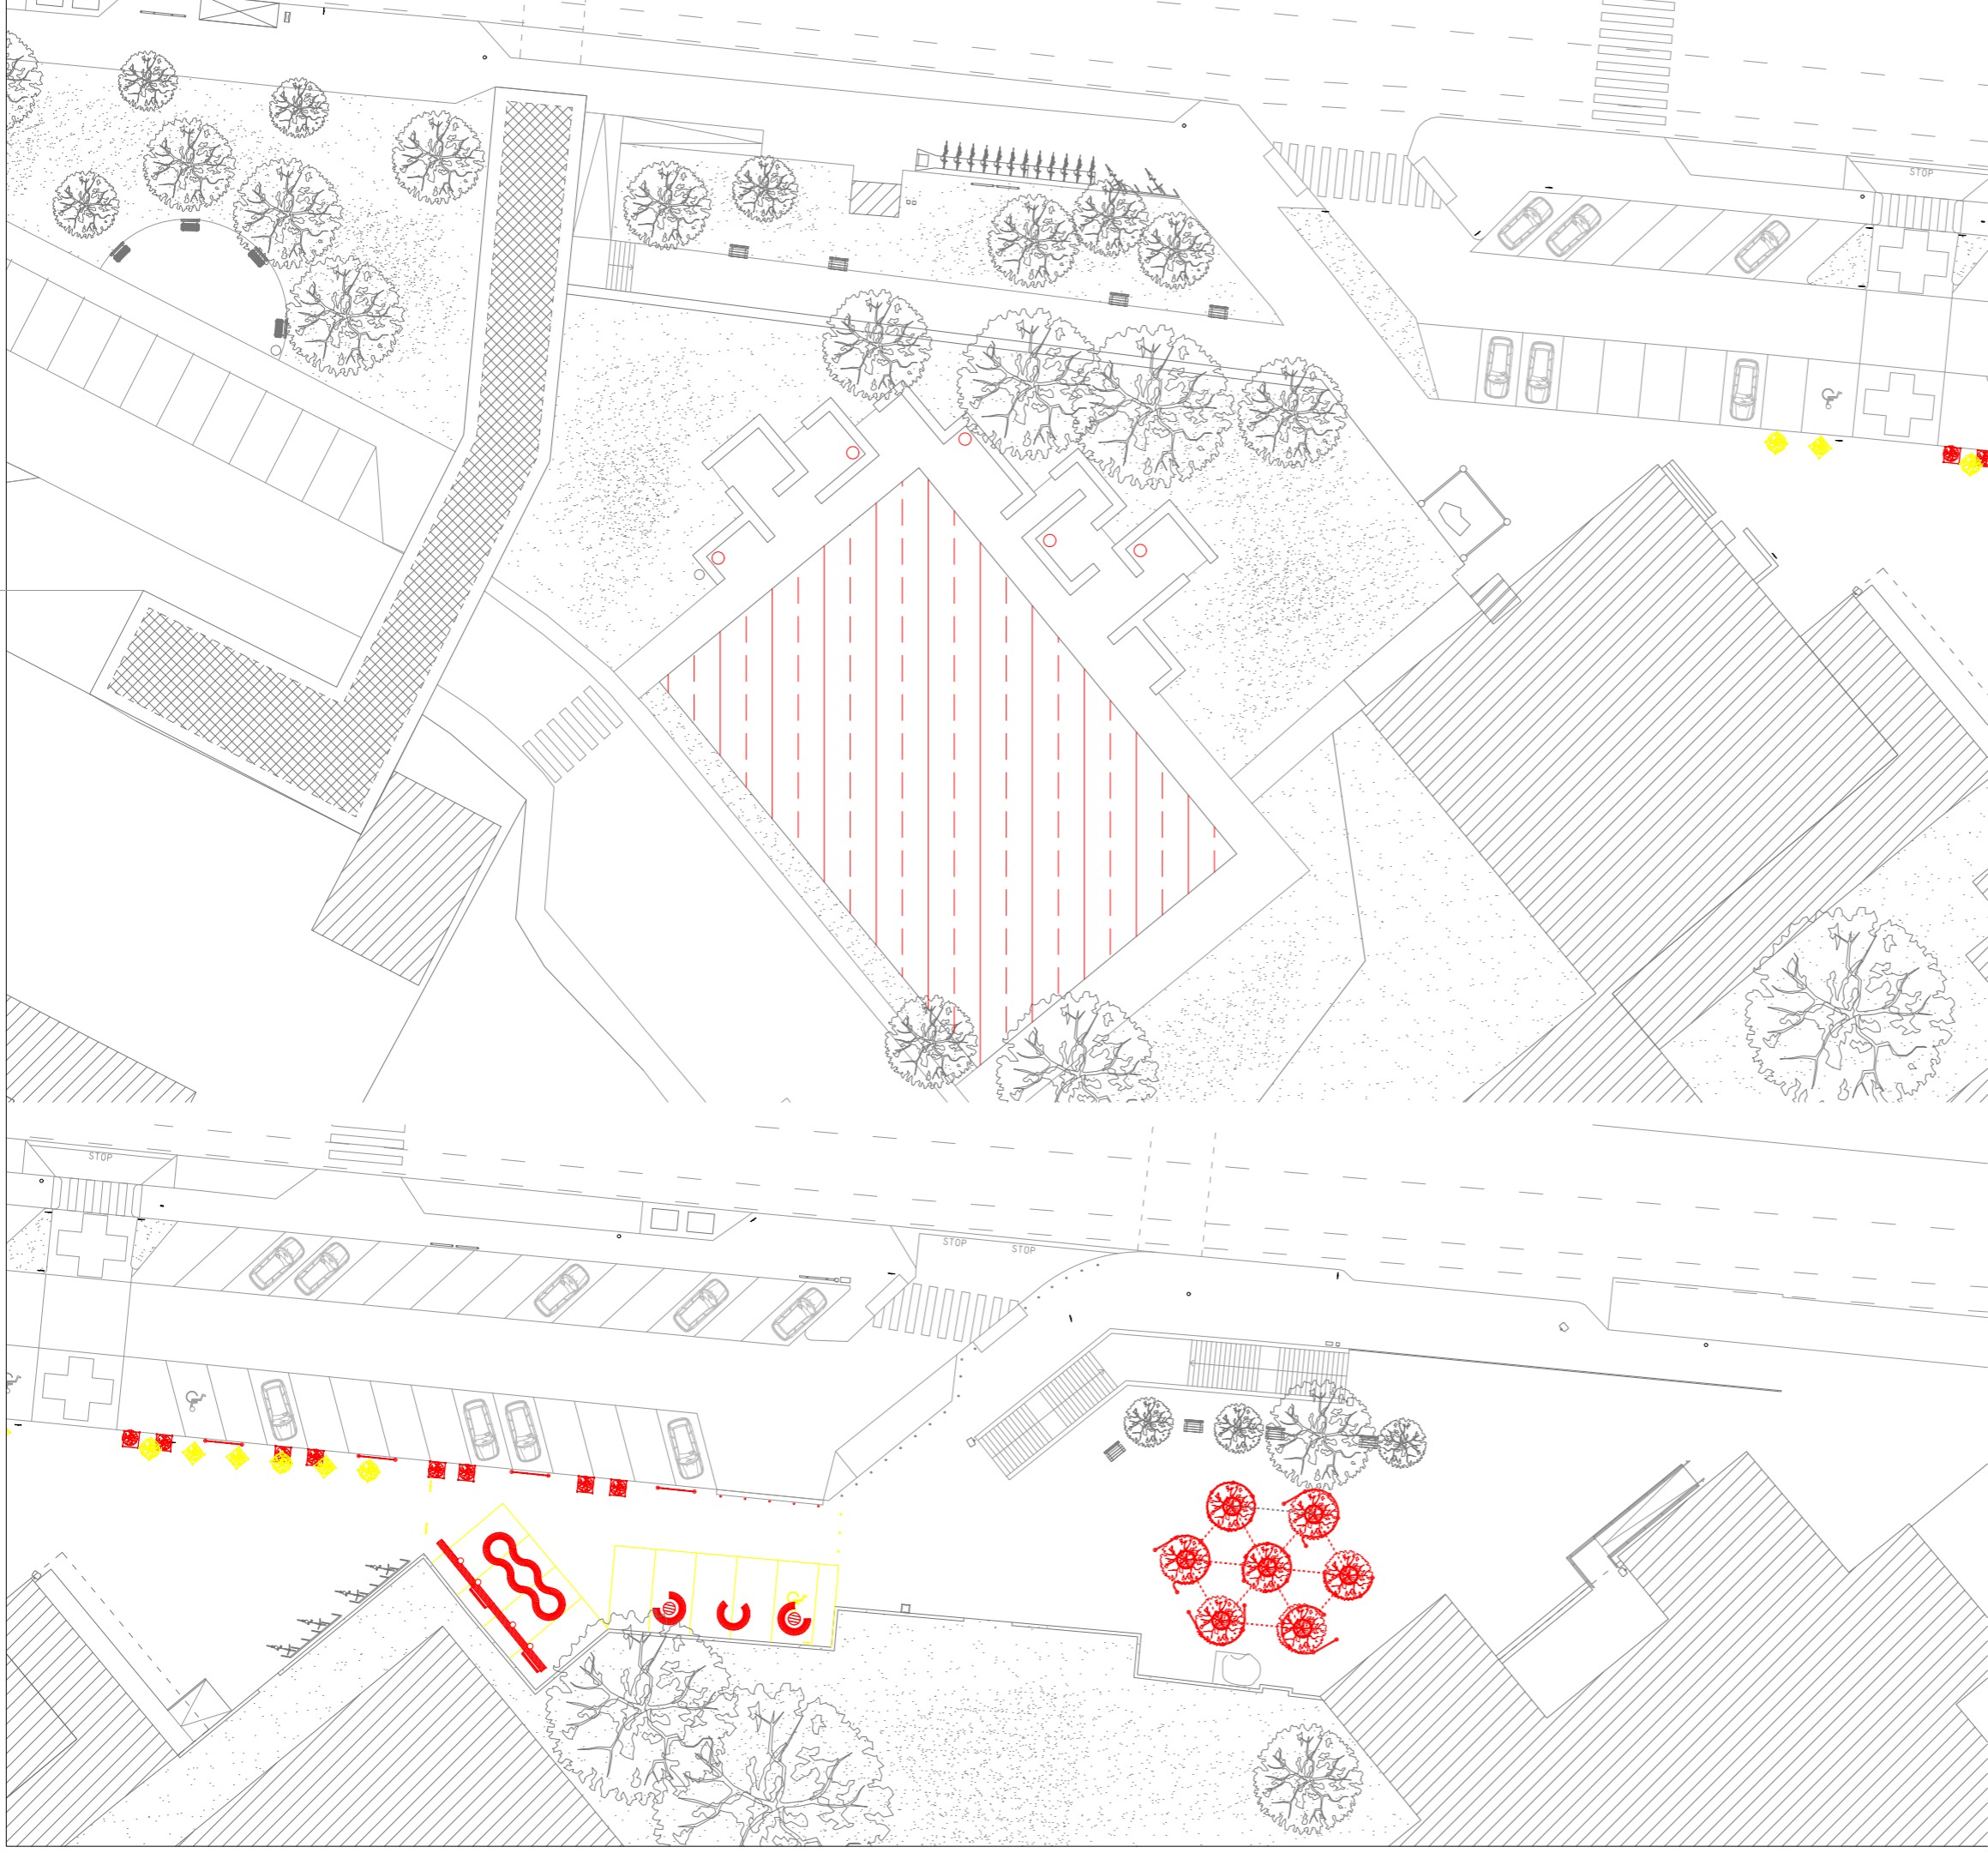

Elenco arredi e impianti spostati o modificati:

Fioriere elemento cubico x 8
WPC e metallo - Metalco

Dissuasore a paletto x 3
dissuasore metallico a paletto h 80 Ø 8


Elenco elementi e arredi rimossi:

Dissuasore ad archetto x 2
dissuasore metallico ad archetto l 120


Parcheggio diversamente abili x 1
dimensioni varie

Segnaletica diversamente abili x 1
segnaletica verticale su palo in acciaio

Parcheggio su banchina x 1
8 posti auto + 1 posto portatore di handicap (vedi sopra)

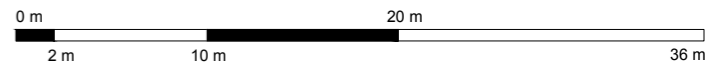

ECÒL	Stato sovrapposto- planimetria VIALE PIAVE	
SPAZI ATTIVI rigenerazione urbana attraverso interventi leggeri di fornitura e posa di arredi nello spazio pubblico	TAV 3 Luglio 2024	
richiedente: Comune di Brescia, PIAZZA LOGGIA 1 - 25121 - BRESCIA (BS) P.IVA e CF: 00761890177		scala - 1:200
progetto: Arch. Emanuele Barili, via di Filettolo 2/C, 59100 Prato, c.f.: BRLMNL87B20D612N Arch. Olivia Gori, via del Confinio 2/A, 50137 Firenze, c.f.: GROLV068D600575Z		

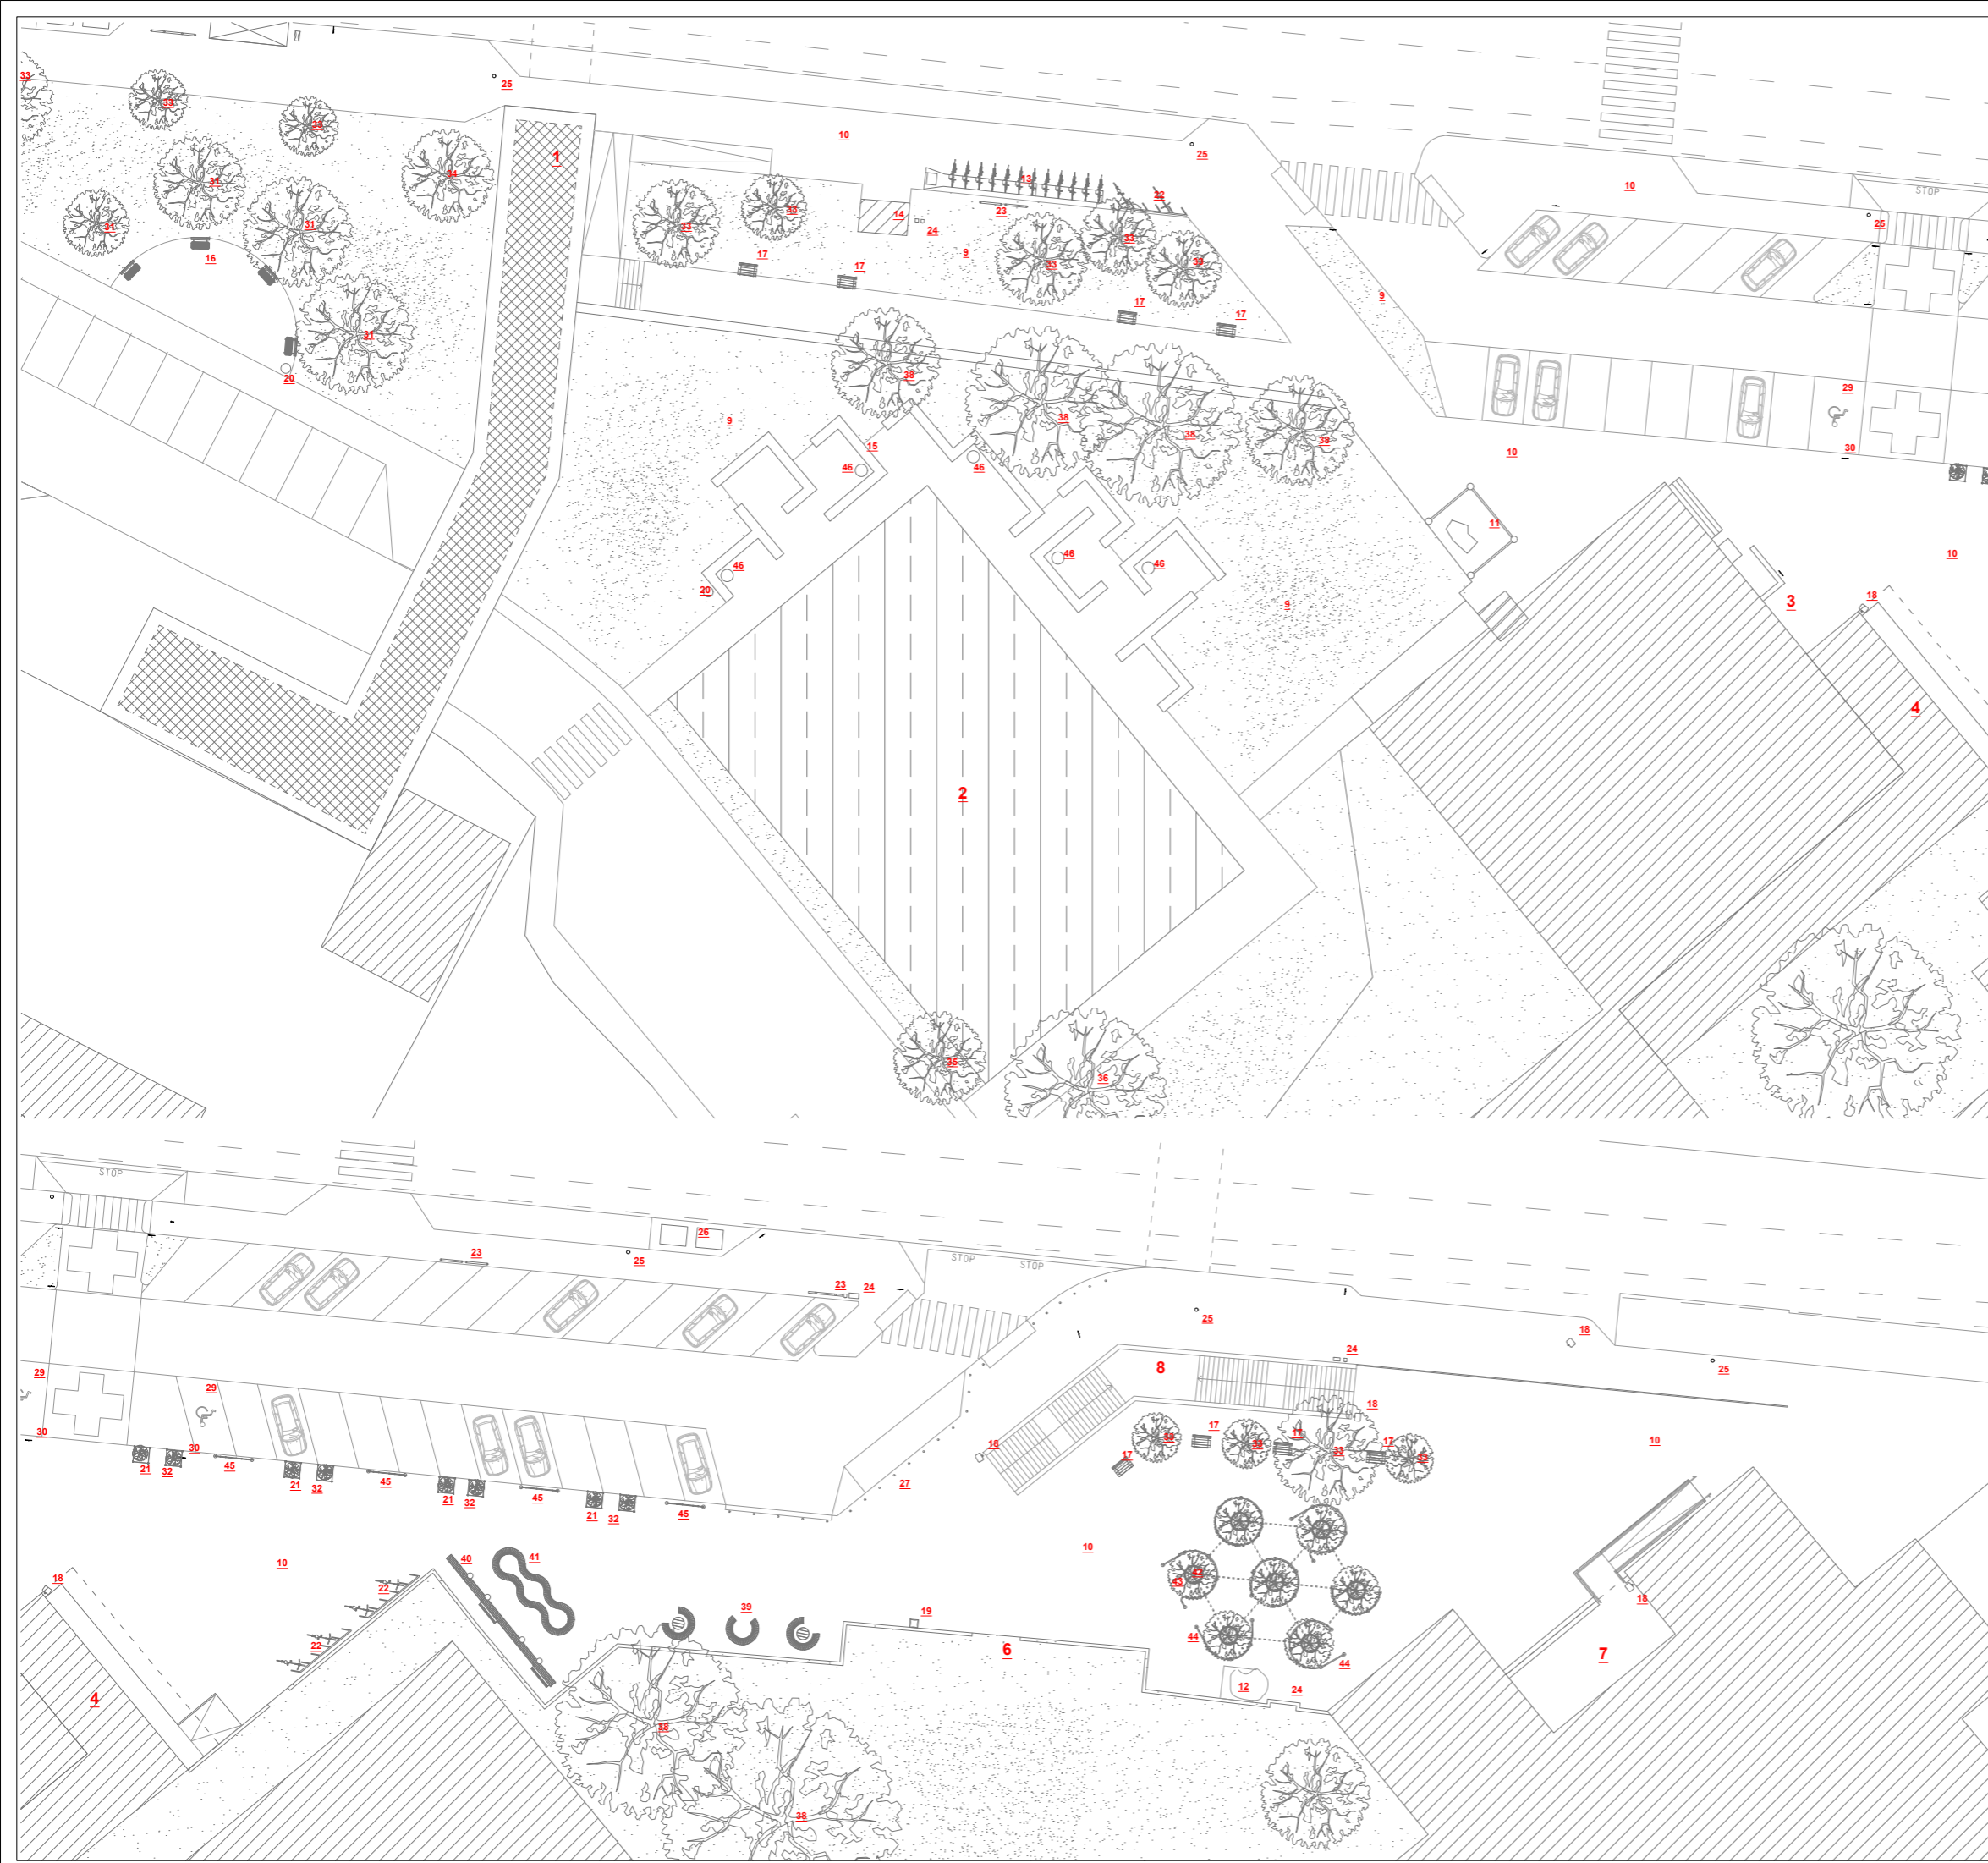

Elenco principali emergenze lungo banchina:

1. Sottopasso1
Attraversamento Viale Piave
2. Piastra sportiva
Campo da Basket con disegno a terra
3. Pronto Soccorso
Piano primo Sala Civica
4. Scuola Ungaretti
scuola primaria
5. /
6. Ingresso asilo Nido
Ingresso da viale Piave di Asilo Nido Sole
7. Scuola Carducci
scuola secondaria
8. Sottopasso2
Attraversamento Viale Piave

Elenco pavimentazioni che compongono lo spazio pubblico:

9. Prato
pietra arenaria (ipo serena cardosa) e lastre 40x80 circa
10. Asfalto
bocchetti in portico di 6 passi ad archi contrastati

Elenco dei monumenti:

11. Monumento commemorativo
Alpi / Gruppo San Francesco di Paola
12. Monumento commemorativo
Brina fedele in Libertate

Elenco arredi e servizi presenti nello spazio pubblico:

13. Bicimia
12 postazioni
14. Fontana pubblica
Distribuzione acqua potabile
15. Sistema di panche in muratura
elementi lineari senza schienale in pietra e cemento
16. Panchina metallica
Panche con struttura in metallo e seduta in rete metallica
17. Panchina HDPE
Panche con struttura in metallo e seduta in plastica riciclata
18. Cestino portarifiuti fisso
cestino su palo, capienza 40L, circa
19. Cestino portarifiuti bifacciale
cestino metallico, posato a terra, capienza 60L, circa
20. Cestino portarifiuti cilindrico
cestino metallico, posato a terra, capienza 60L, circa
21. Fioriere elemento cubico
WPC e metallo - Metalco
22. Rastrelliere Biciclette
rastrelliera metallica 6 posti
23. Cartelloni espositori
dimensioni varie

24. Impiantistica varia
quadri cassette

25. Palo della luce
sistema di illuminazione stradale
26. Cassonetti
organico e indifferenziato

Elenco elementi e limitazioni spazi stradali:



27. Dissuasore a paletto
dissuasore metallico a paletto n 80 Ø 8
28. /
29. Parcheggio diversamente abili
dimensioni varie
30. Segnaletica diversamente abili
segnaletica verticale su palo in acciaio

Elenco vegetazione presente nello spazio pubblico:

31. Bagolaro
Celtis Australis
32. Mirto Crespo
Lagerstroemia indica
33. Amolo
prunus cerasifera pissardi
34. Photinia
Photinia
35. Acacia Spinosa
Robur Pseudotsugae
36. Olmo
ulmus
37. Vite Americana
Parthenocarpus quinquefolia
38. Acero
Acer platanoides



Elenco nuovi arredi e dispositivi:

39. Salottini
Panche circolari con lavino
40. Panca lineare
Panca lineare con schienale
41. Gioco panca
Gioco panca con fronte panca lineare
42. Murus a tetto
Murus Piantanella orizzontale fruttosa in mastellone nero
43. Copri vasi metallici
in rete di acciaio verniciata
44. Strutture metalliche
strutture tubolari attorno agli alberi
45. Rastrelliere dissuasori
in tubo metallico verniciato
46. Tavolino
a potenziamento delle panche in muratura

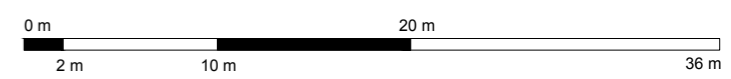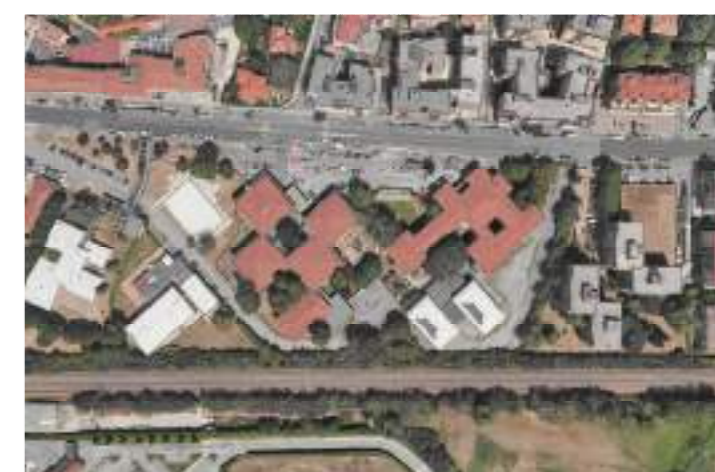

ECÒL	Stato modificato - planimetria VIALE PIAVE
SPAZI ATTIVI rigenerazione urbana attraverso interventi leggeri di fornitura e posa di arredi nello spazio pubblico	TAV 2 Luglio 2024
richiedente: Comune di Brescia, PIAZZA LOGGIA 1 - 25121 - BRESCIA (BS) P.IVA e CF: 00761890177	 scala - 1:200
progetto: Arch. Emanuele Barilli, via di Filettole 2/C, 59100 Prato, c.f.: BRLMNL87B20D612N Arch. Olivia Gori, via del Confine 2/A, 50137 Firenze, c.f.: GRLOV088D600575Z	



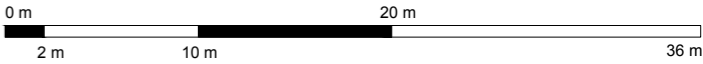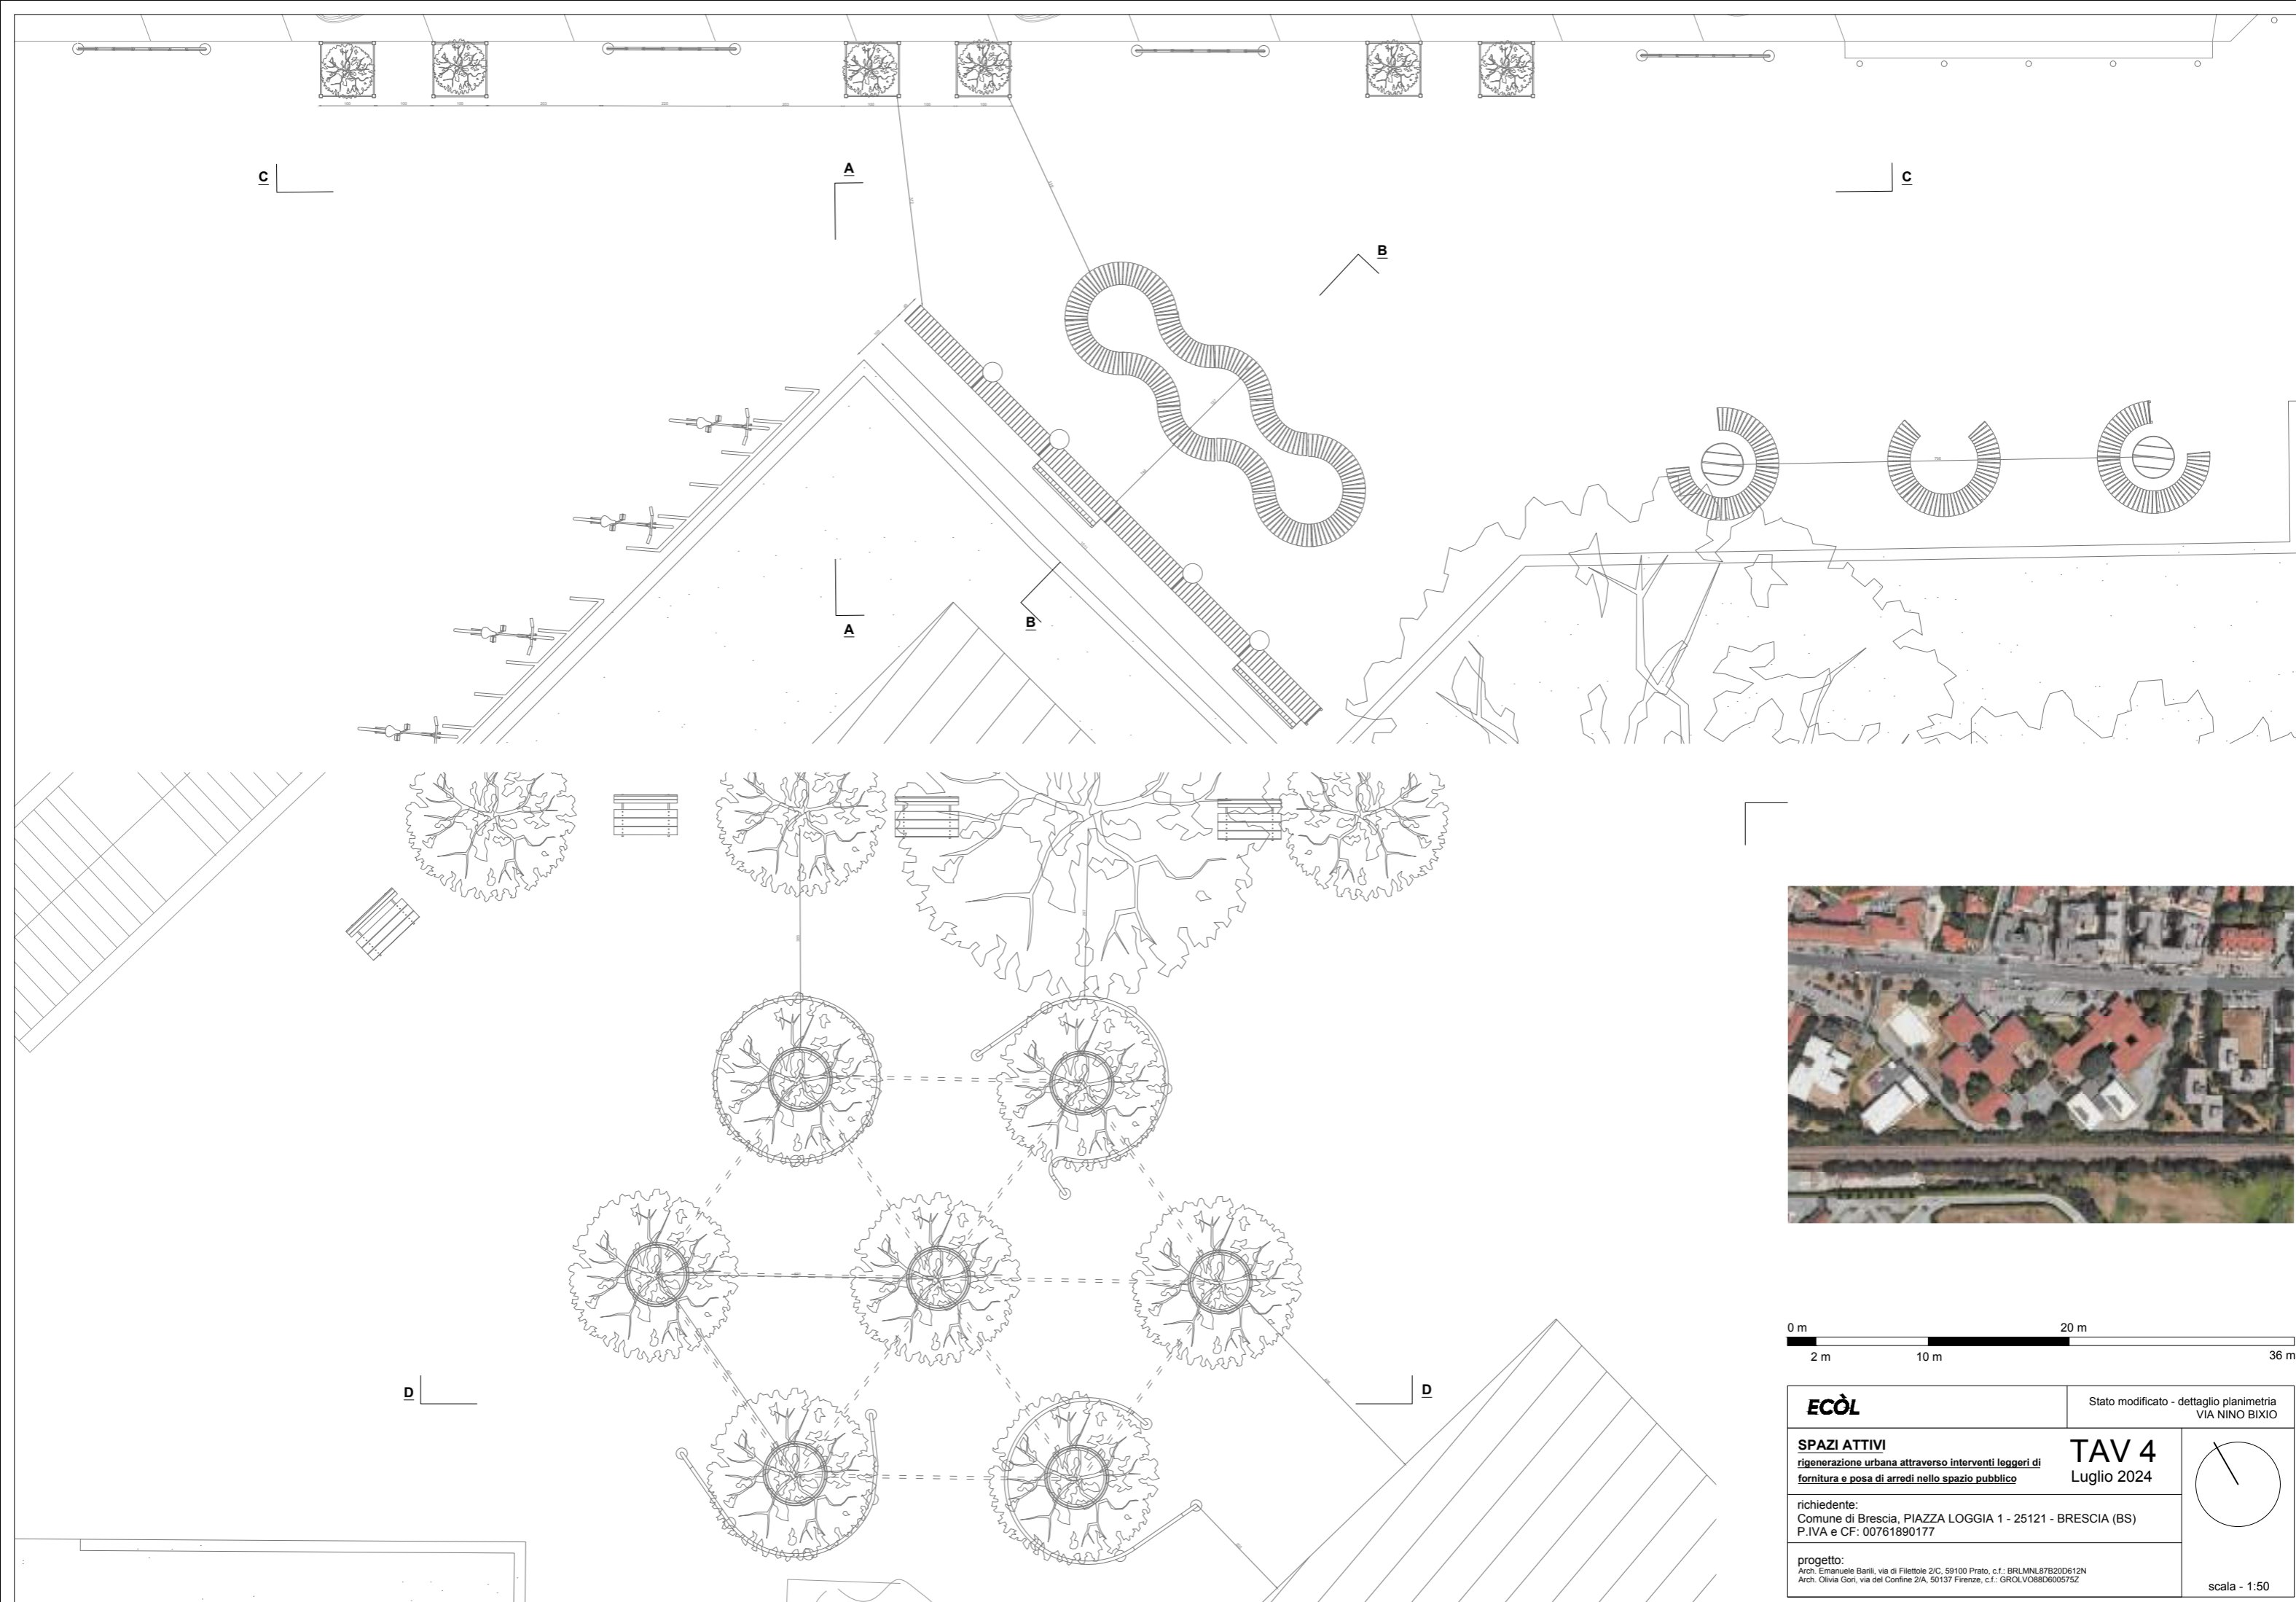

ECÒL	Stato modificato - dettaglio planimetria VIA NINO BIXIO	
SPAZI ATTIVI rigenerazione urbana attraverso interventi leggeri di fornitura e posa di arredi nello spazio pubblico	TAV 4 Luglio 2024	
richiedente: Comune di Brescia, PIAZZA LOGGIA 1 - 25121 - BRESCIA (BS) P.IVA e CF: 00761890177		scala - 1:50
progetto: Arch. Emanuele Barili, via di Filettole 2/C, 59100 Prato, c.f.: BRLMNL87B20D612N Arch. Olivia Gori, via del Confine 2/A, 50137 Firenze, c.f.: GR0LVO88D600575Z		



2025

**Installazione
bandiere
Carmine**

+

**Pitturazione
partecipata
basket
Piave**

**Maggio
Giugno**



Che cosa mangi?

Come li muoviti?

NUOVO EDEN

30

bandiere

Un

messaggio

per parlare di


cambiamento

climatico!




Bandiere

Carmin

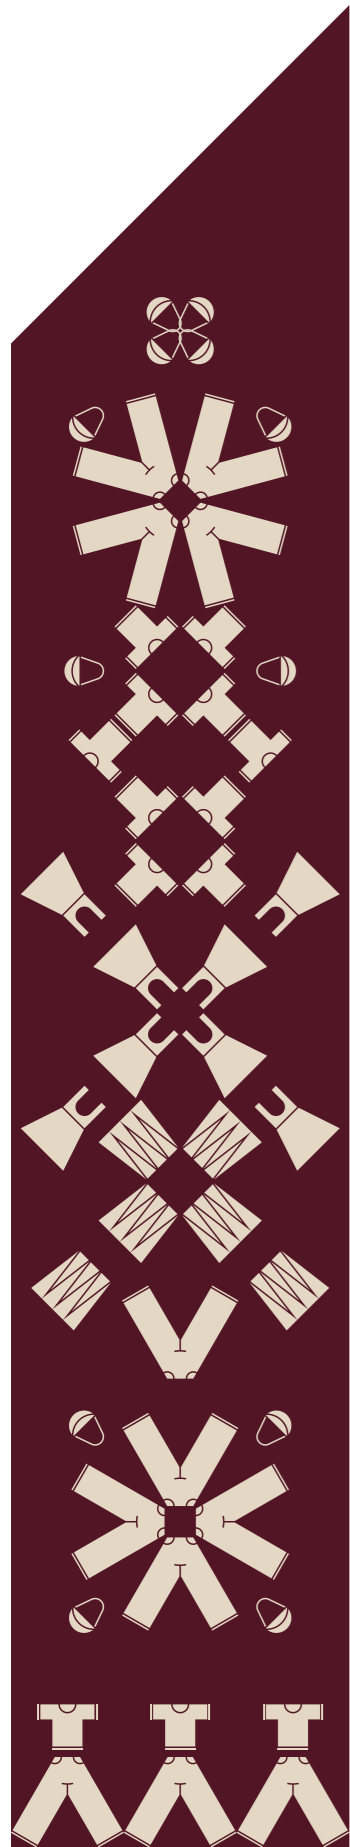

vestiti

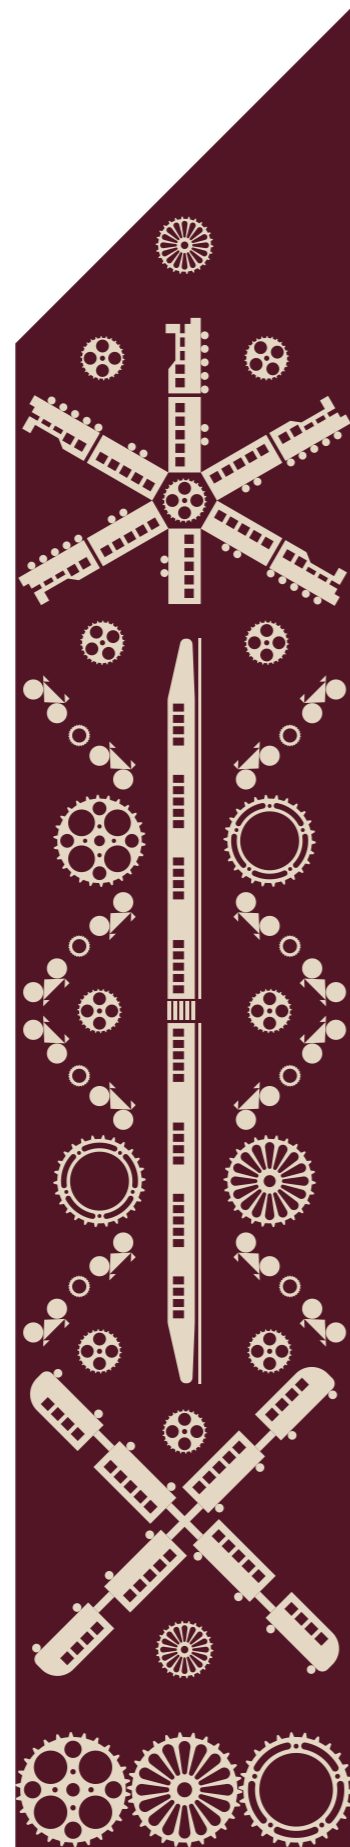

trasporti



clima



comunicazione



consumo




cibo




consumo



info

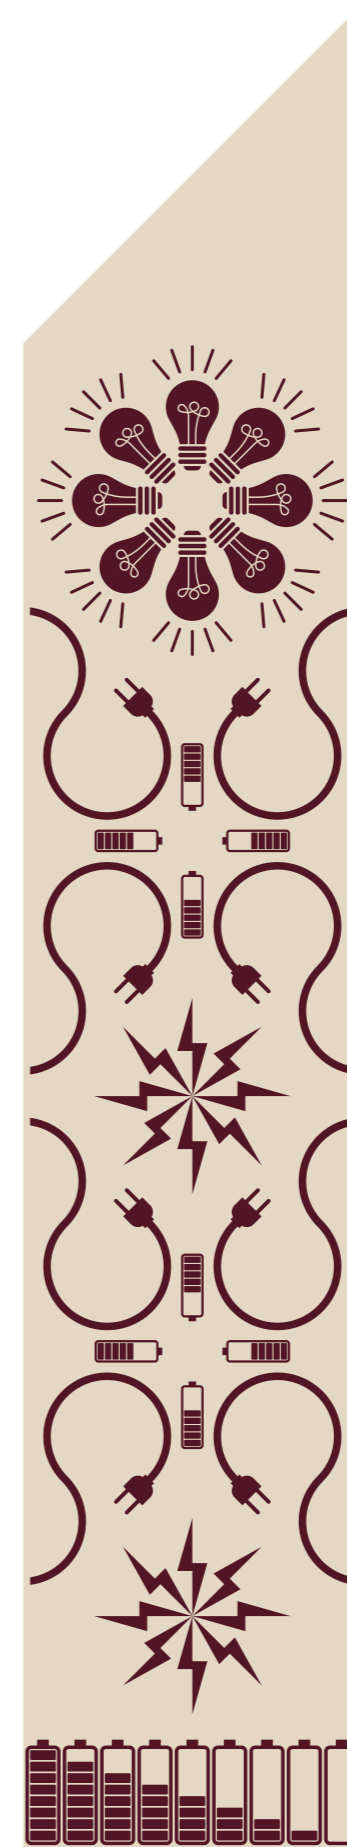

energia

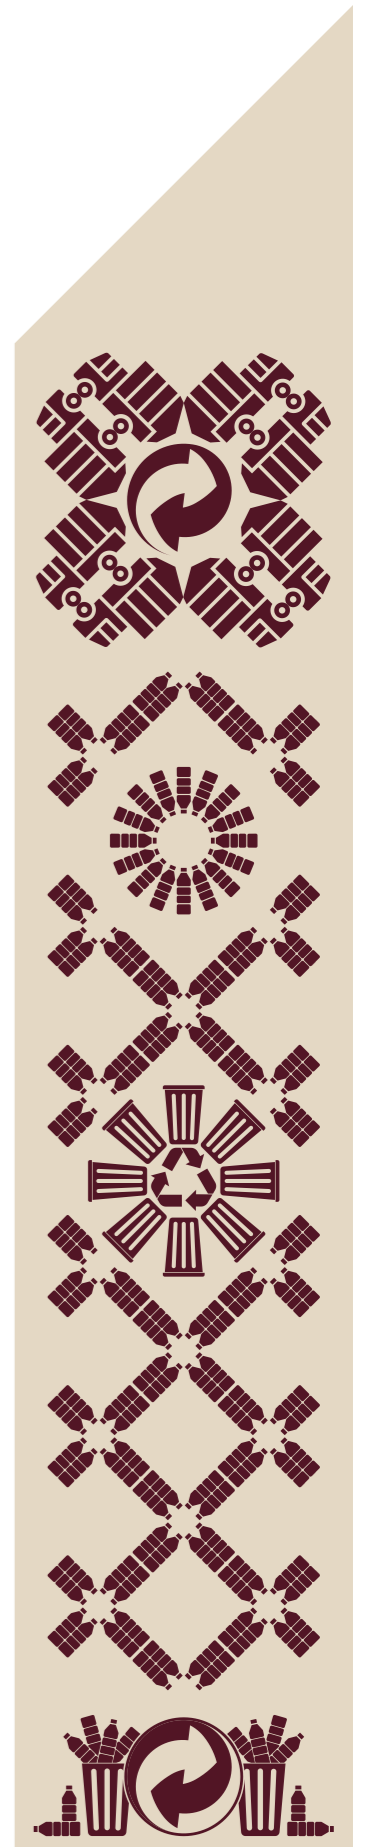


riciclo

come ti vesti ?



come ti muovi ?

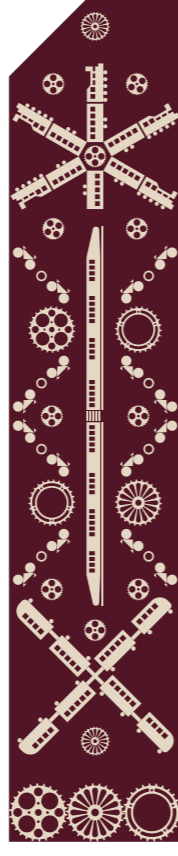

quanto ti fa caldo ?




quanto parli di clima ?



che cosa compri ?



quanto consumi ?

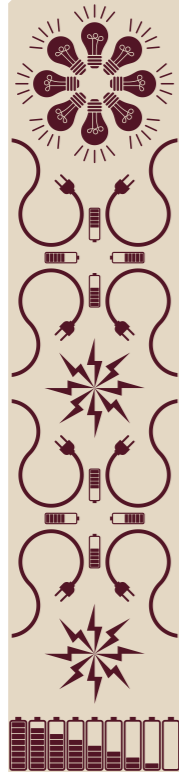


che cosa ricicli ?



che cosa mangi ?



come ti scaldi ?

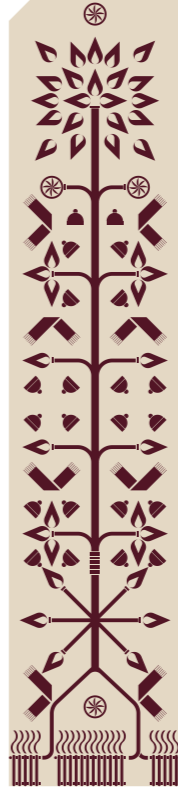


come ti informi ?
















Campino


Piave

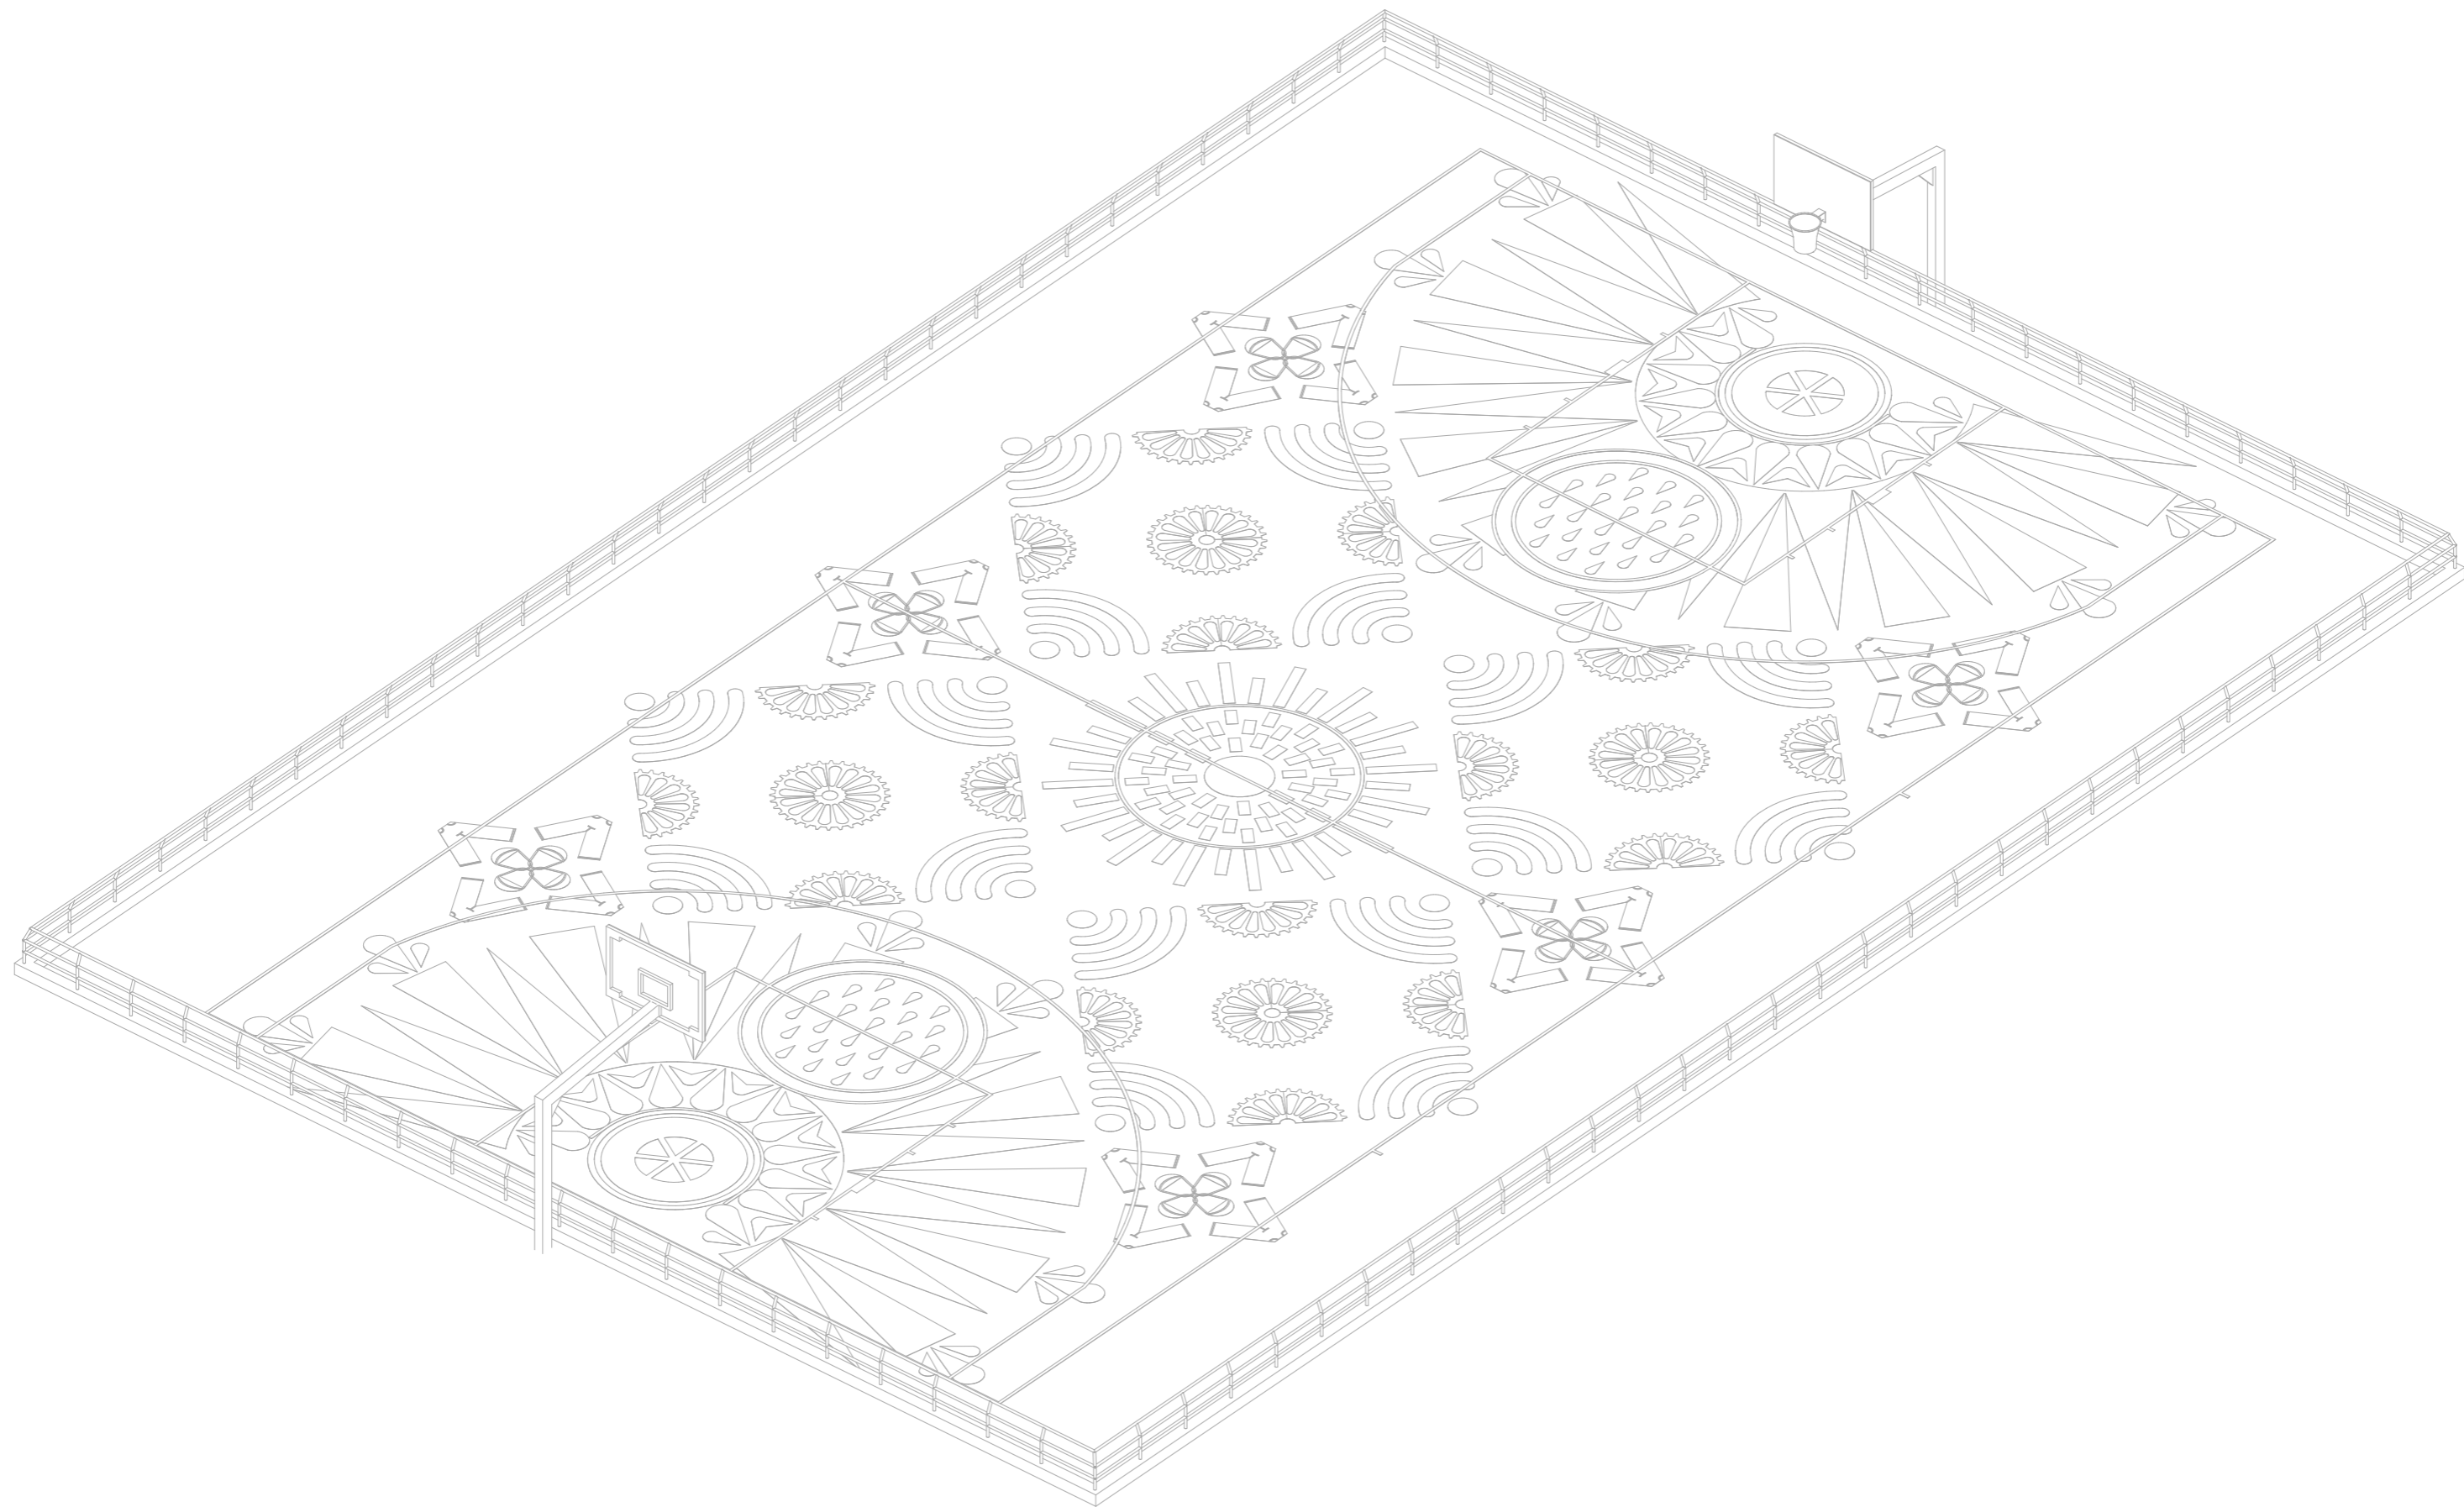



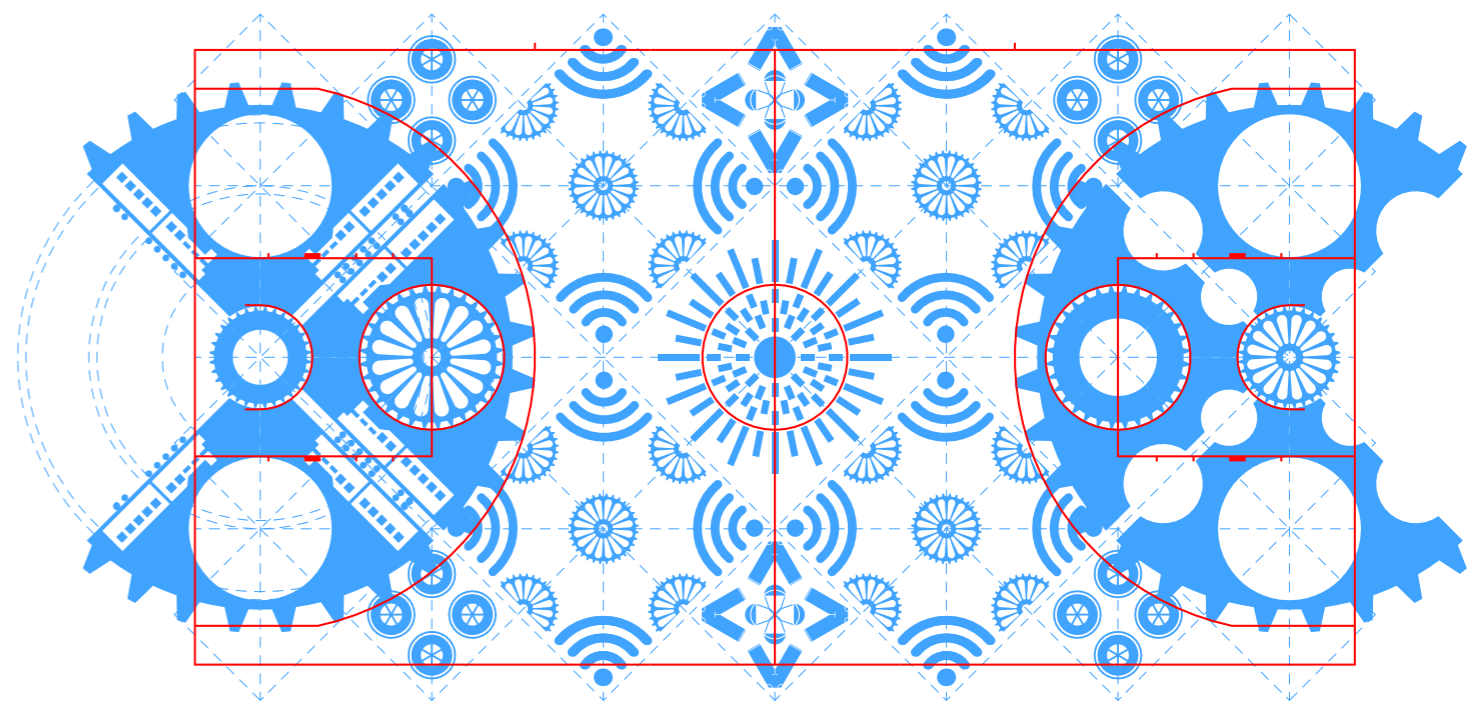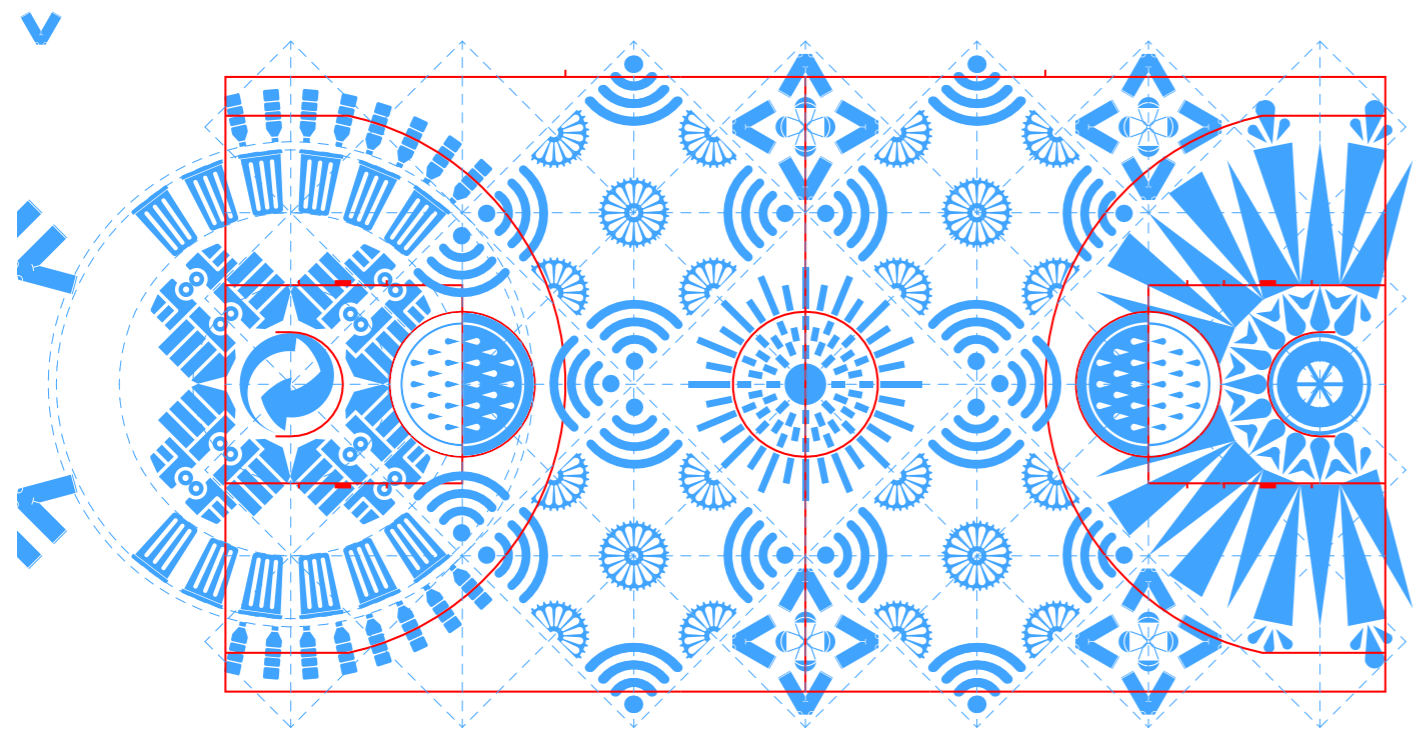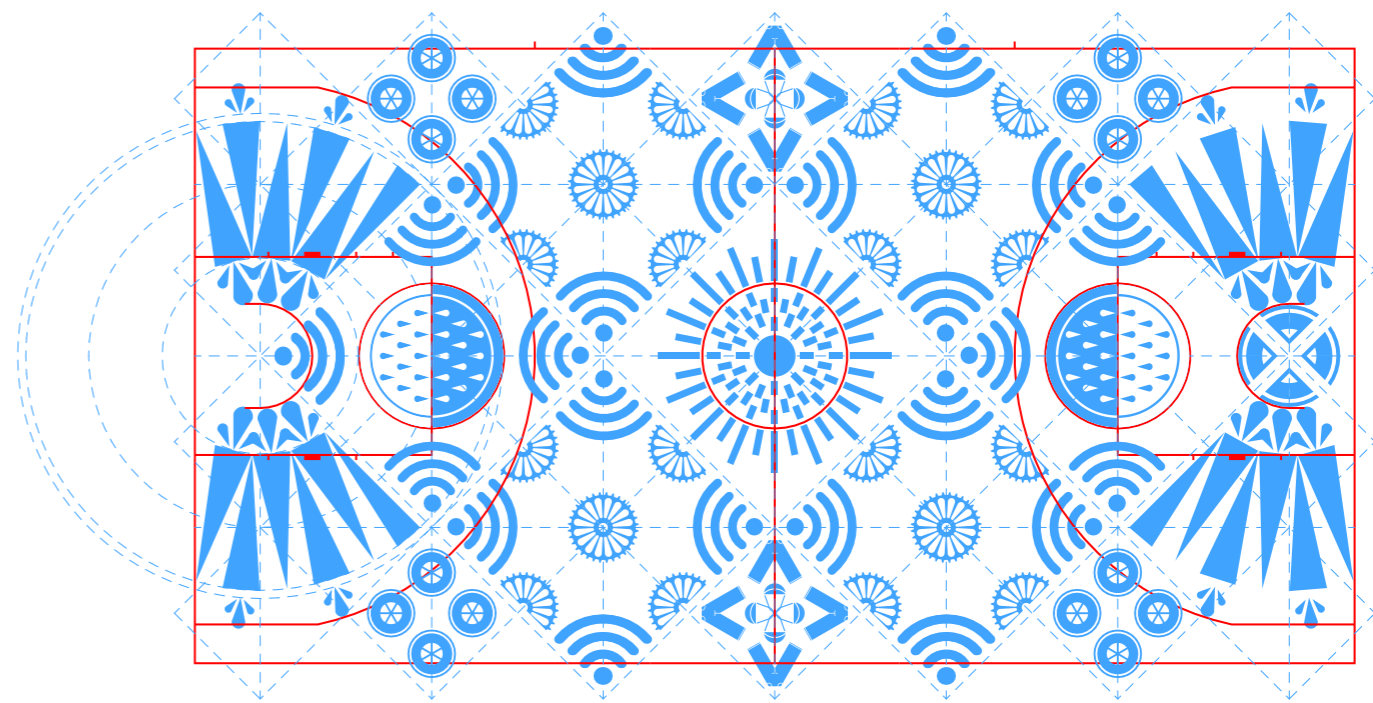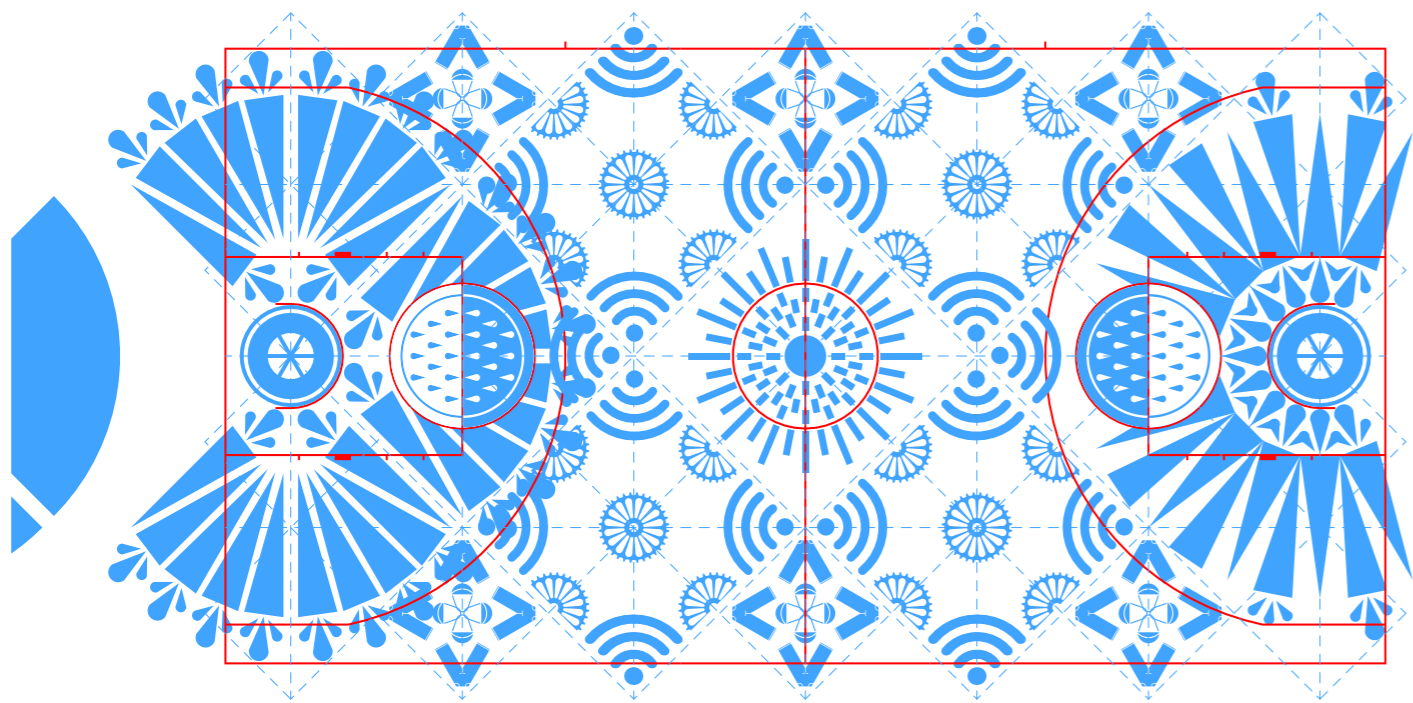

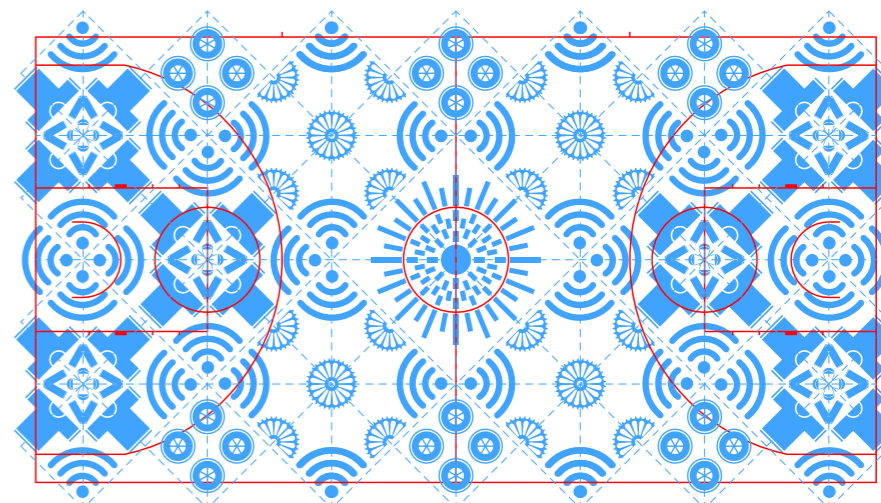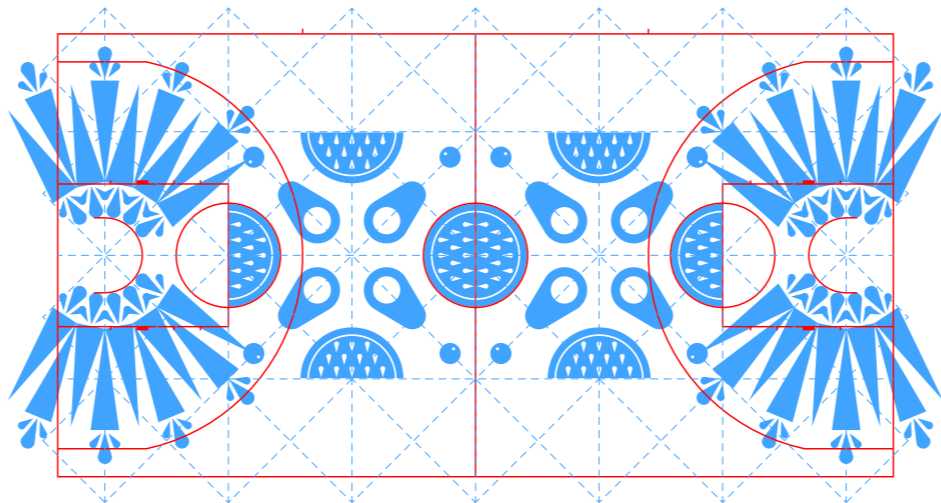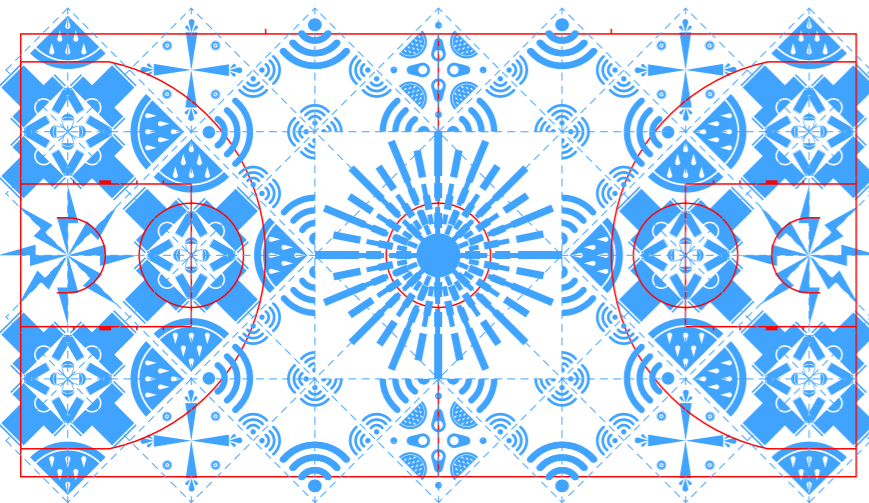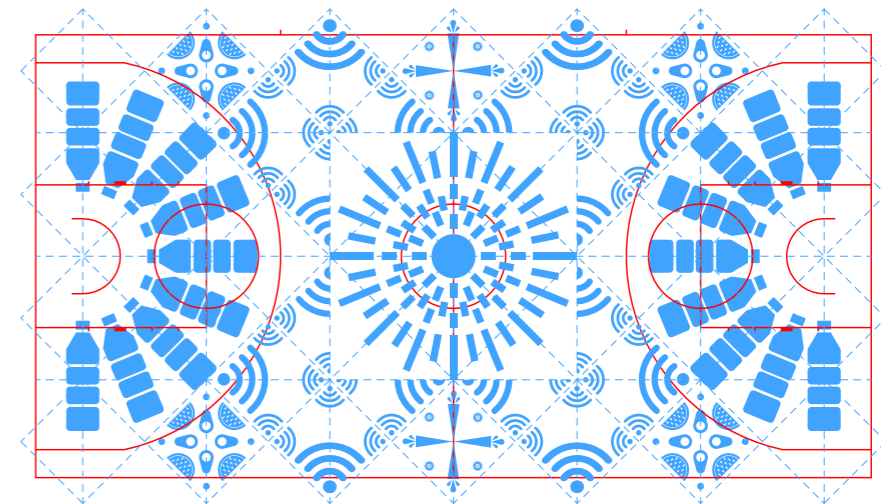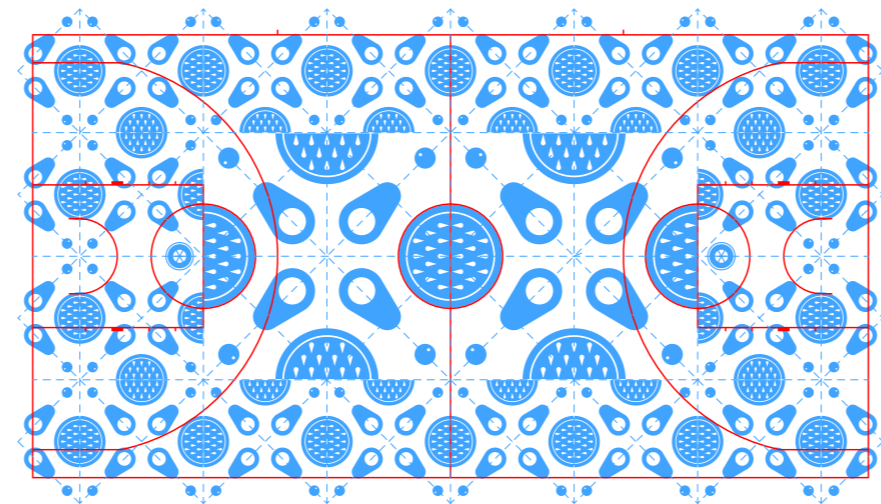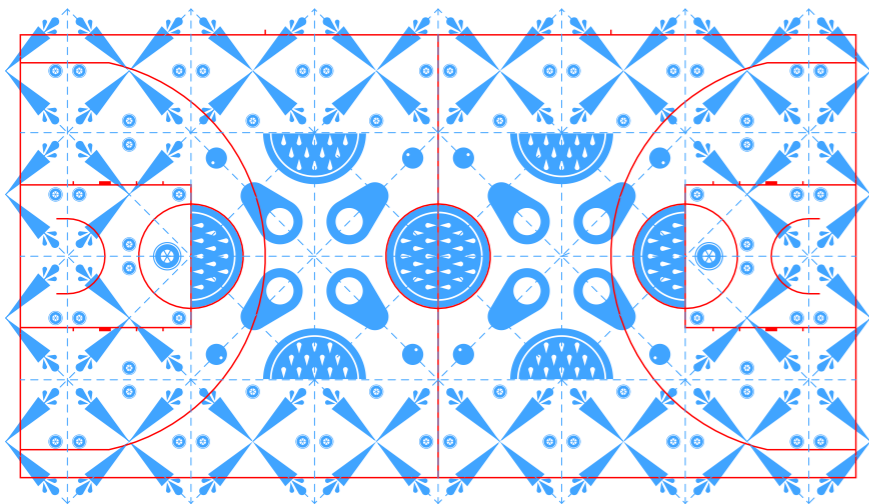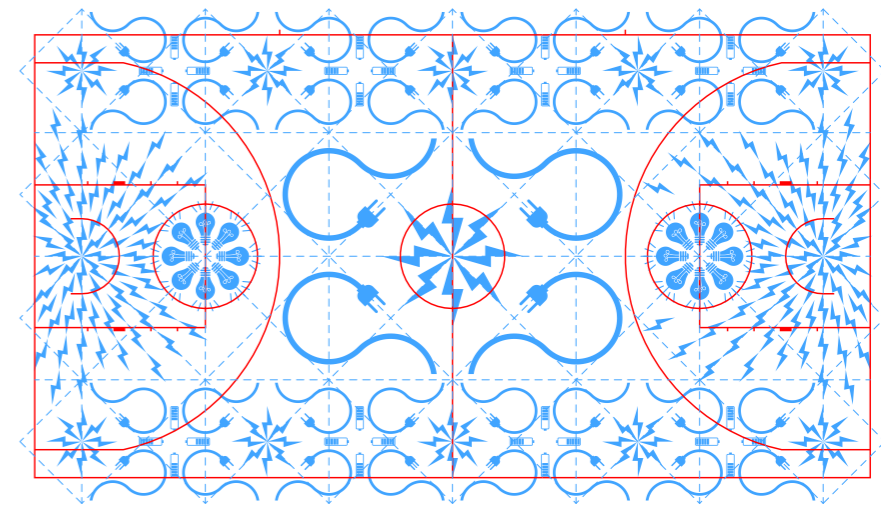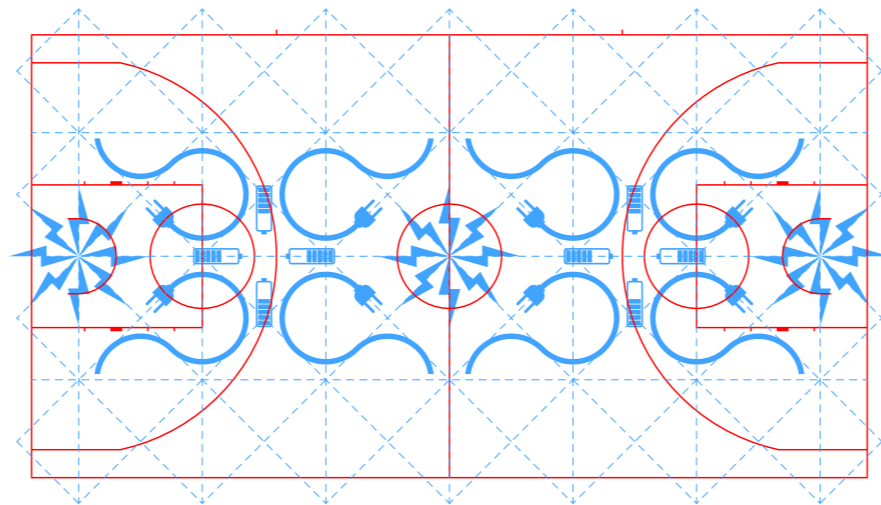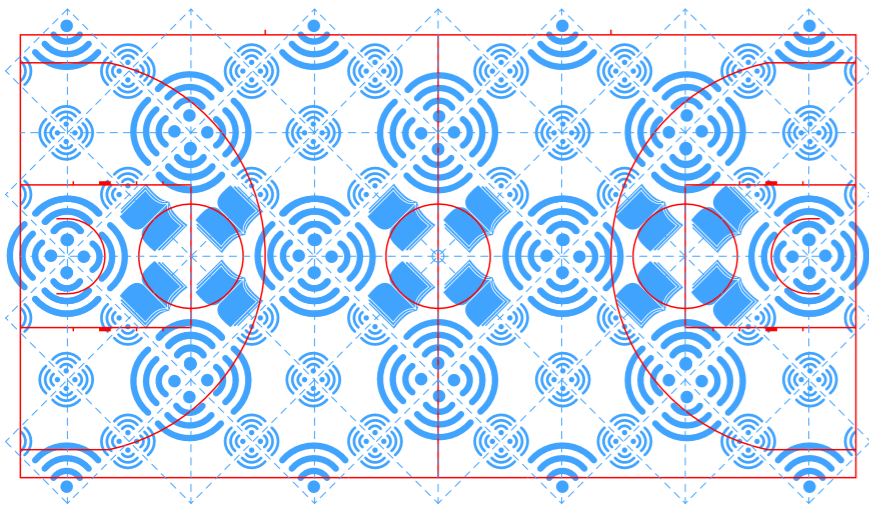

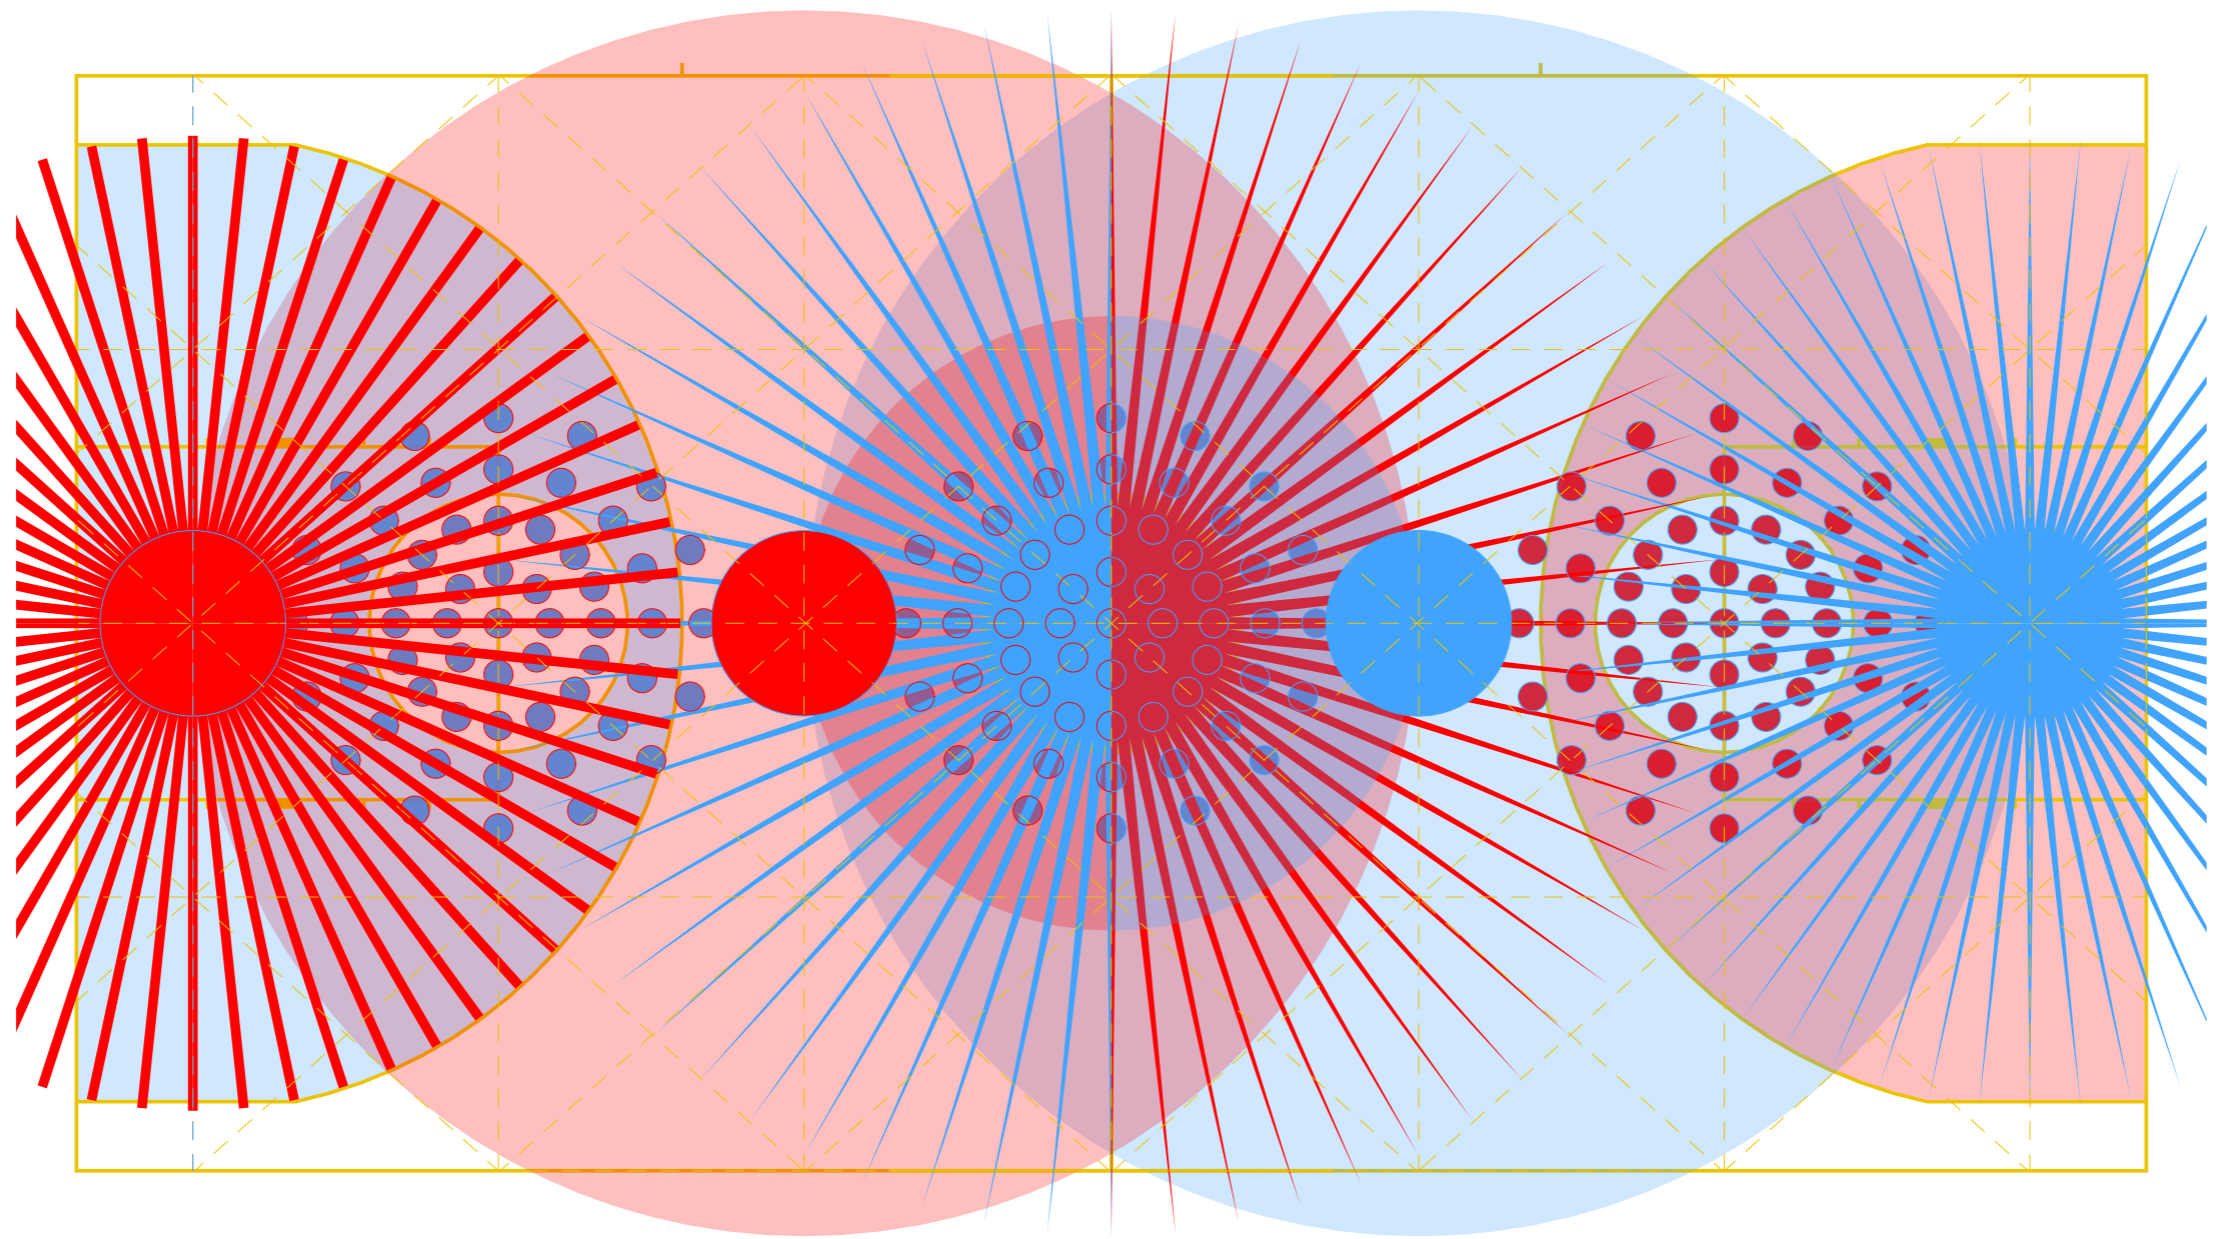

jam

session

+

block

party

a cura di

True Quality





RECAP

